

# 鳳明館森川別館 実測

純烈 Jr :

宮澤諒 , 弦間瑞稀 , 疋田雅治 , 宮本滉平 , 森本爽平



• 平面図 1/100


• 配置図 1/100

• 2F トイレ展開図


• 建具スケッチ

• 一階廊下立面図

1F 平面図 1/100

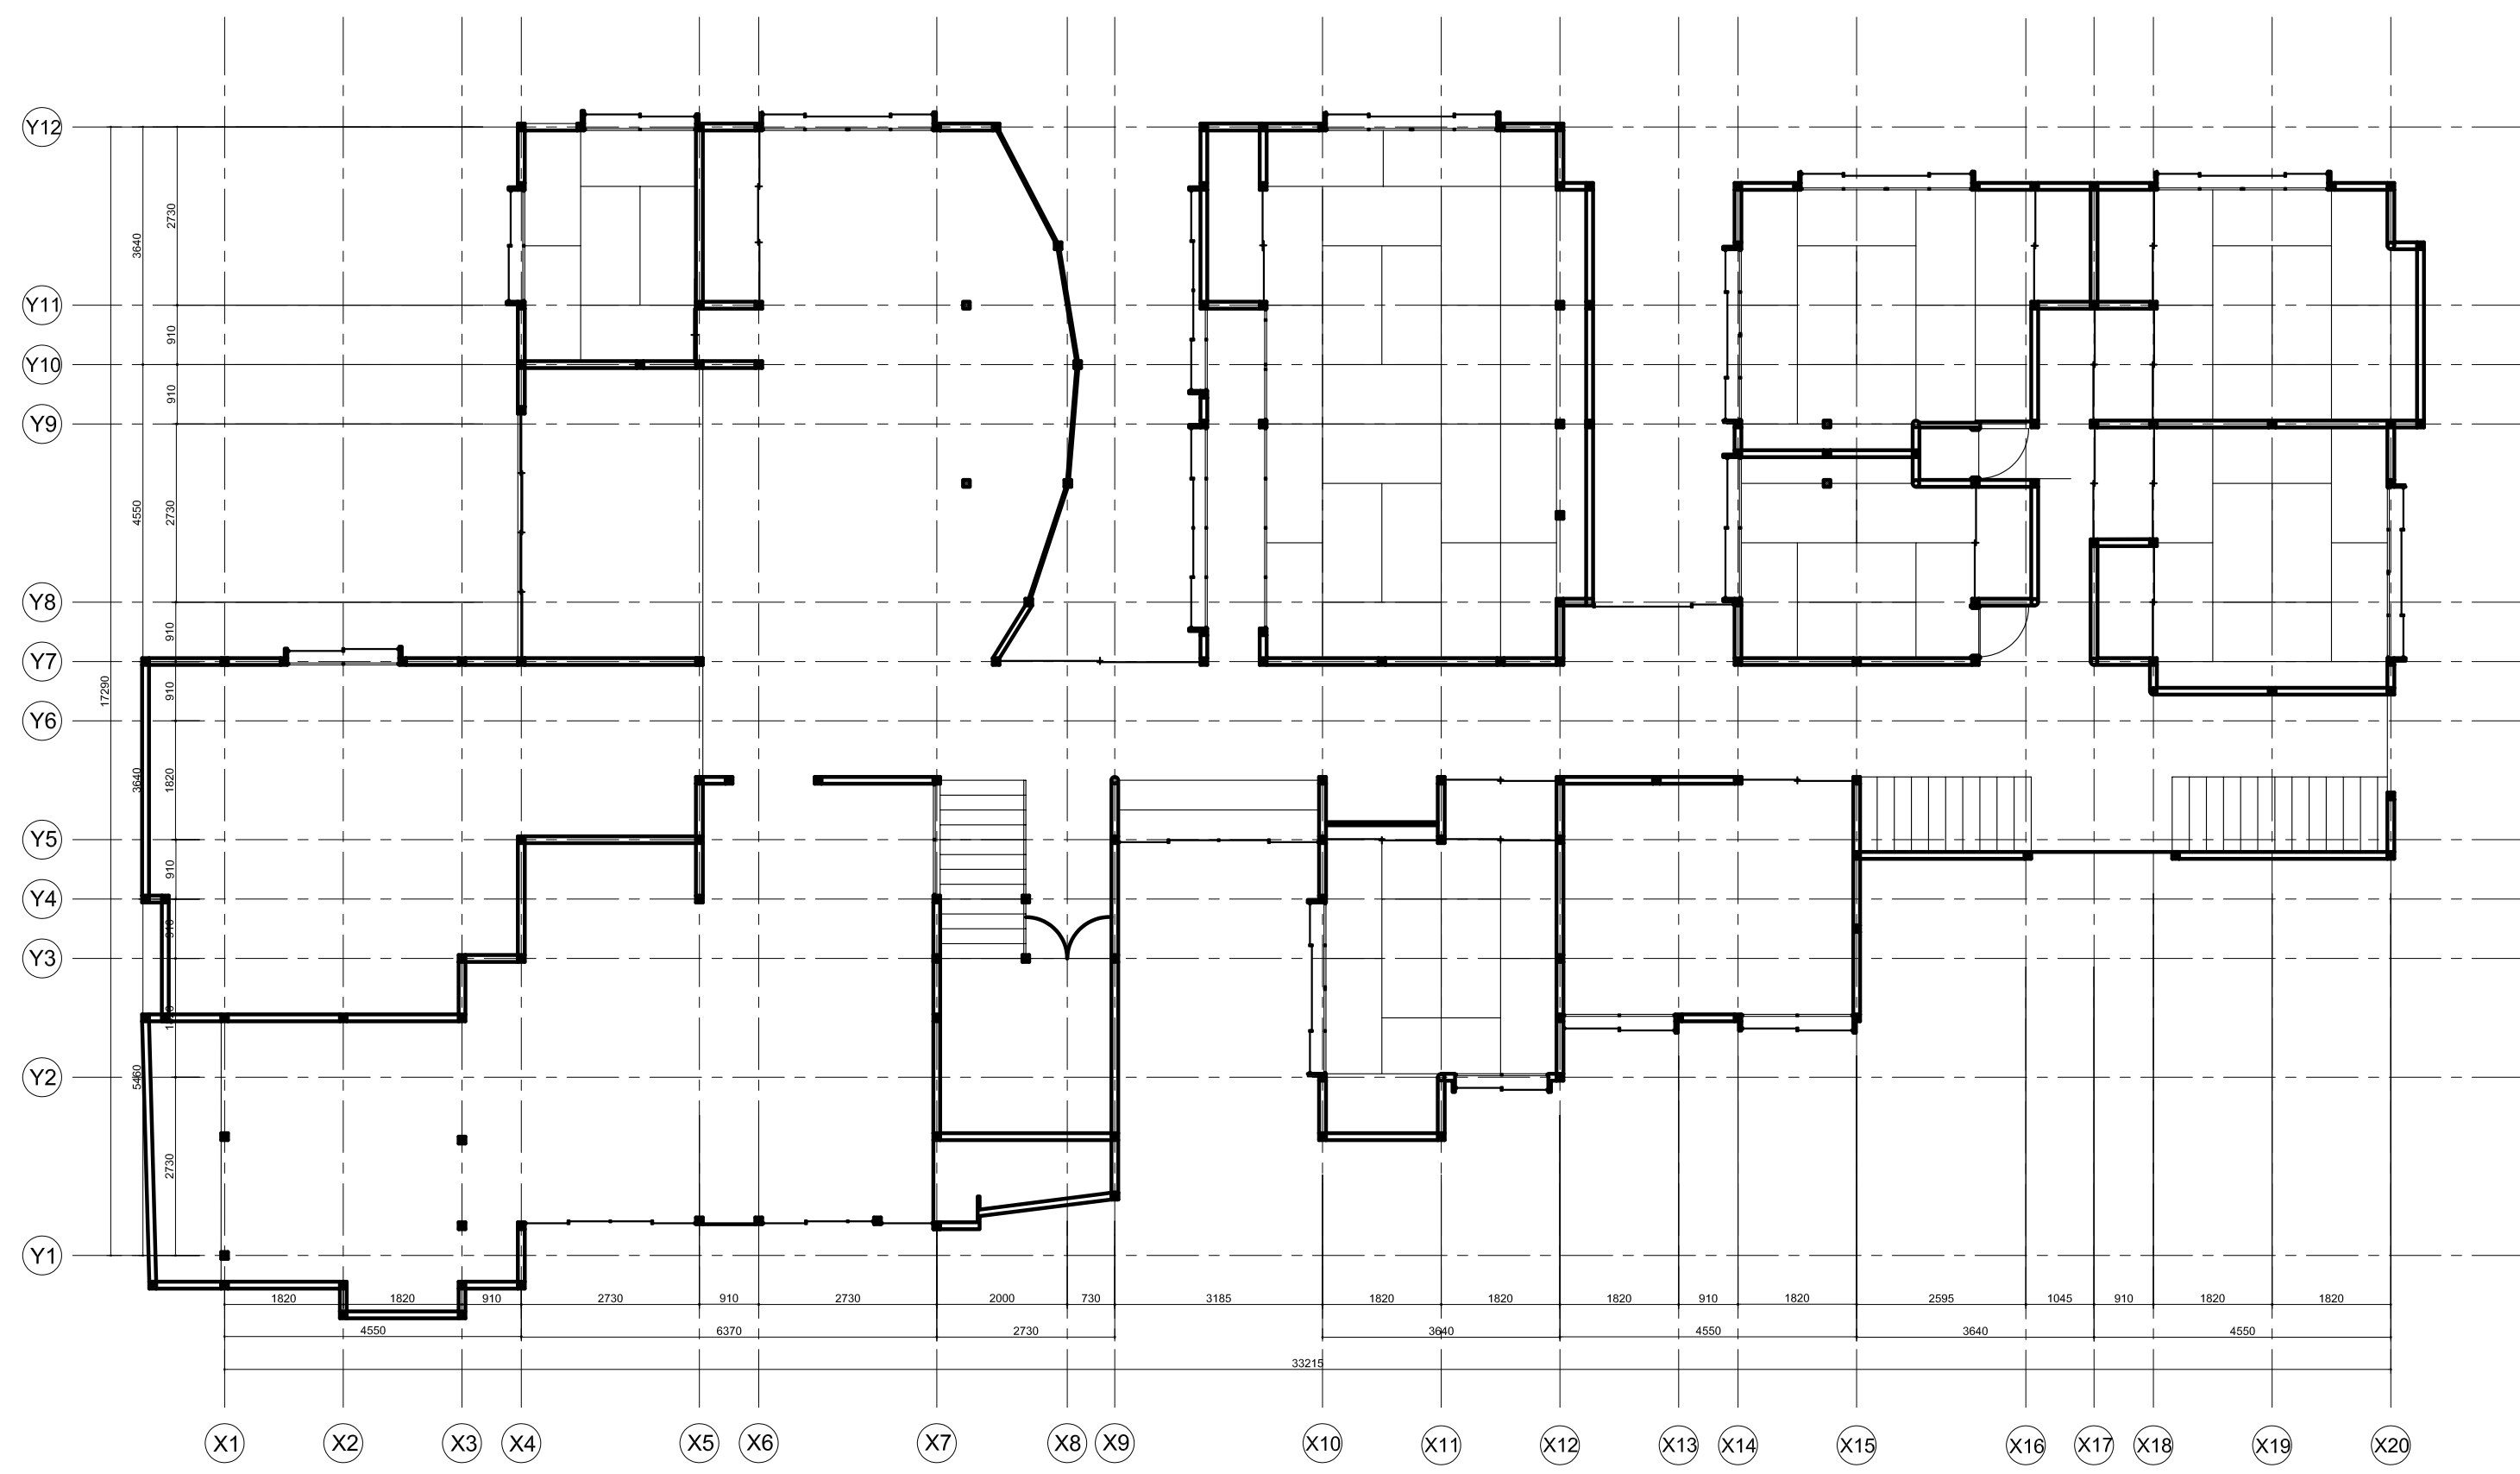

2F 平面図 1/100

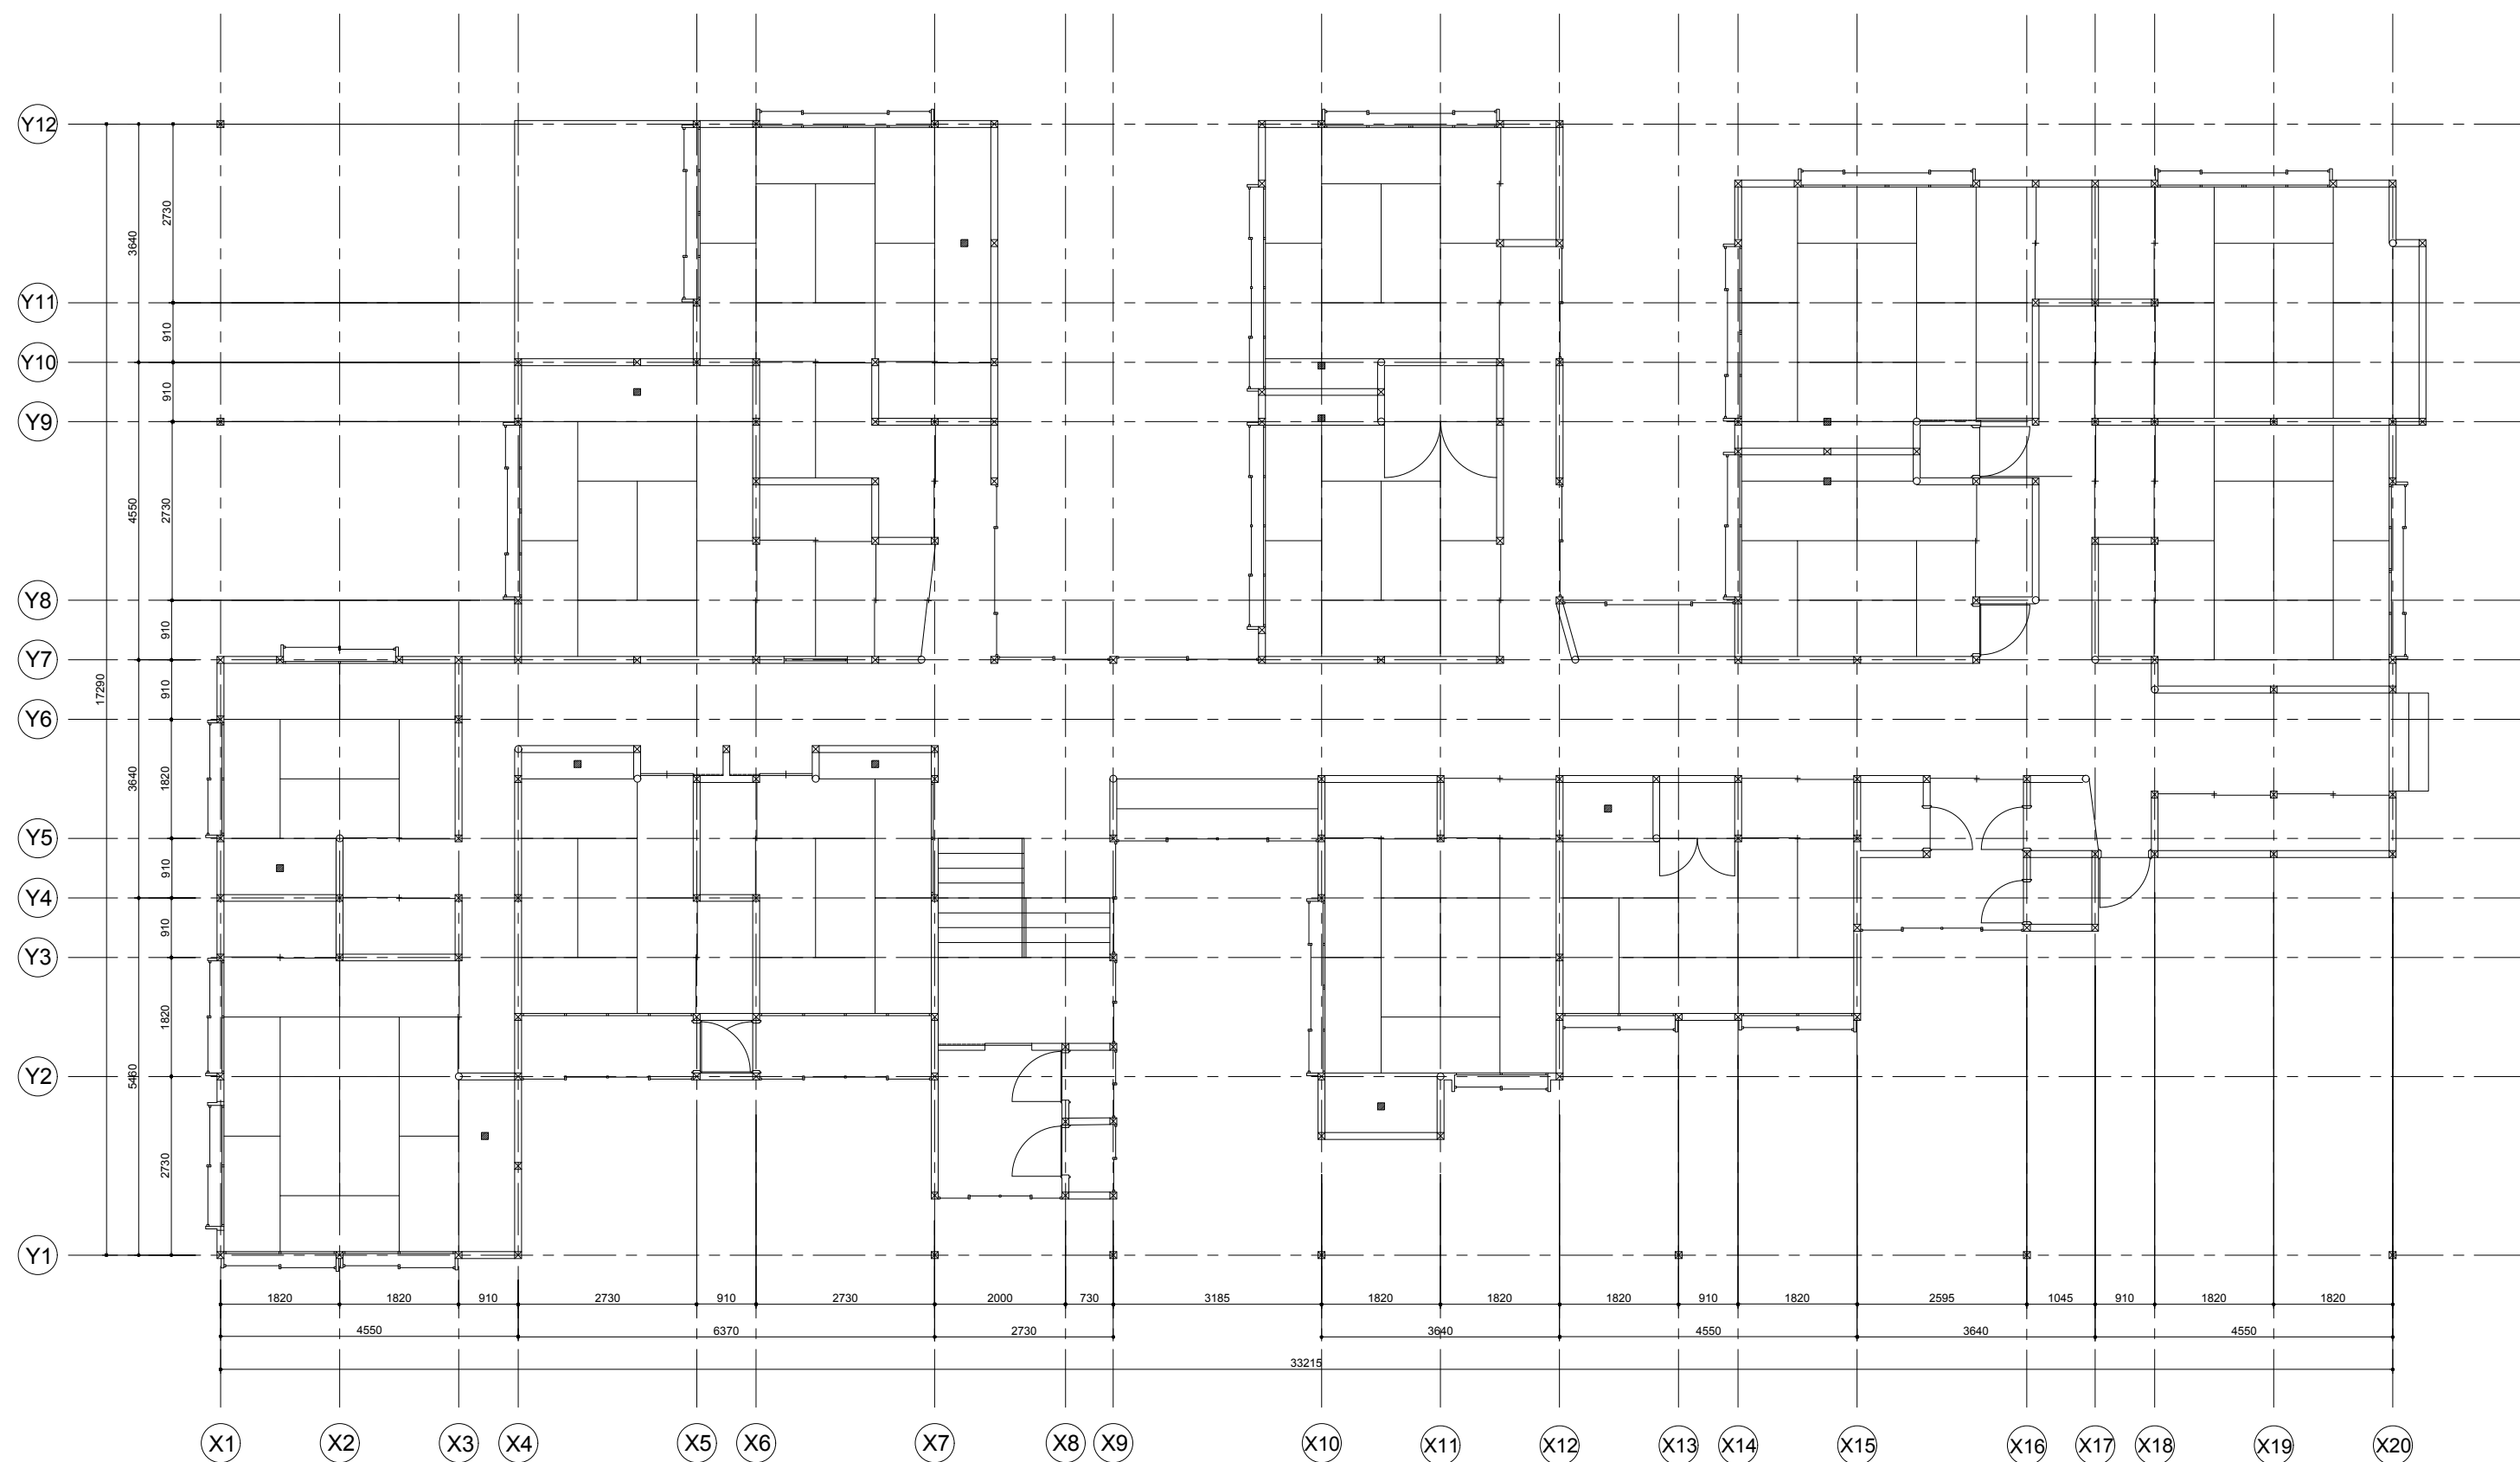







森川別館入り口




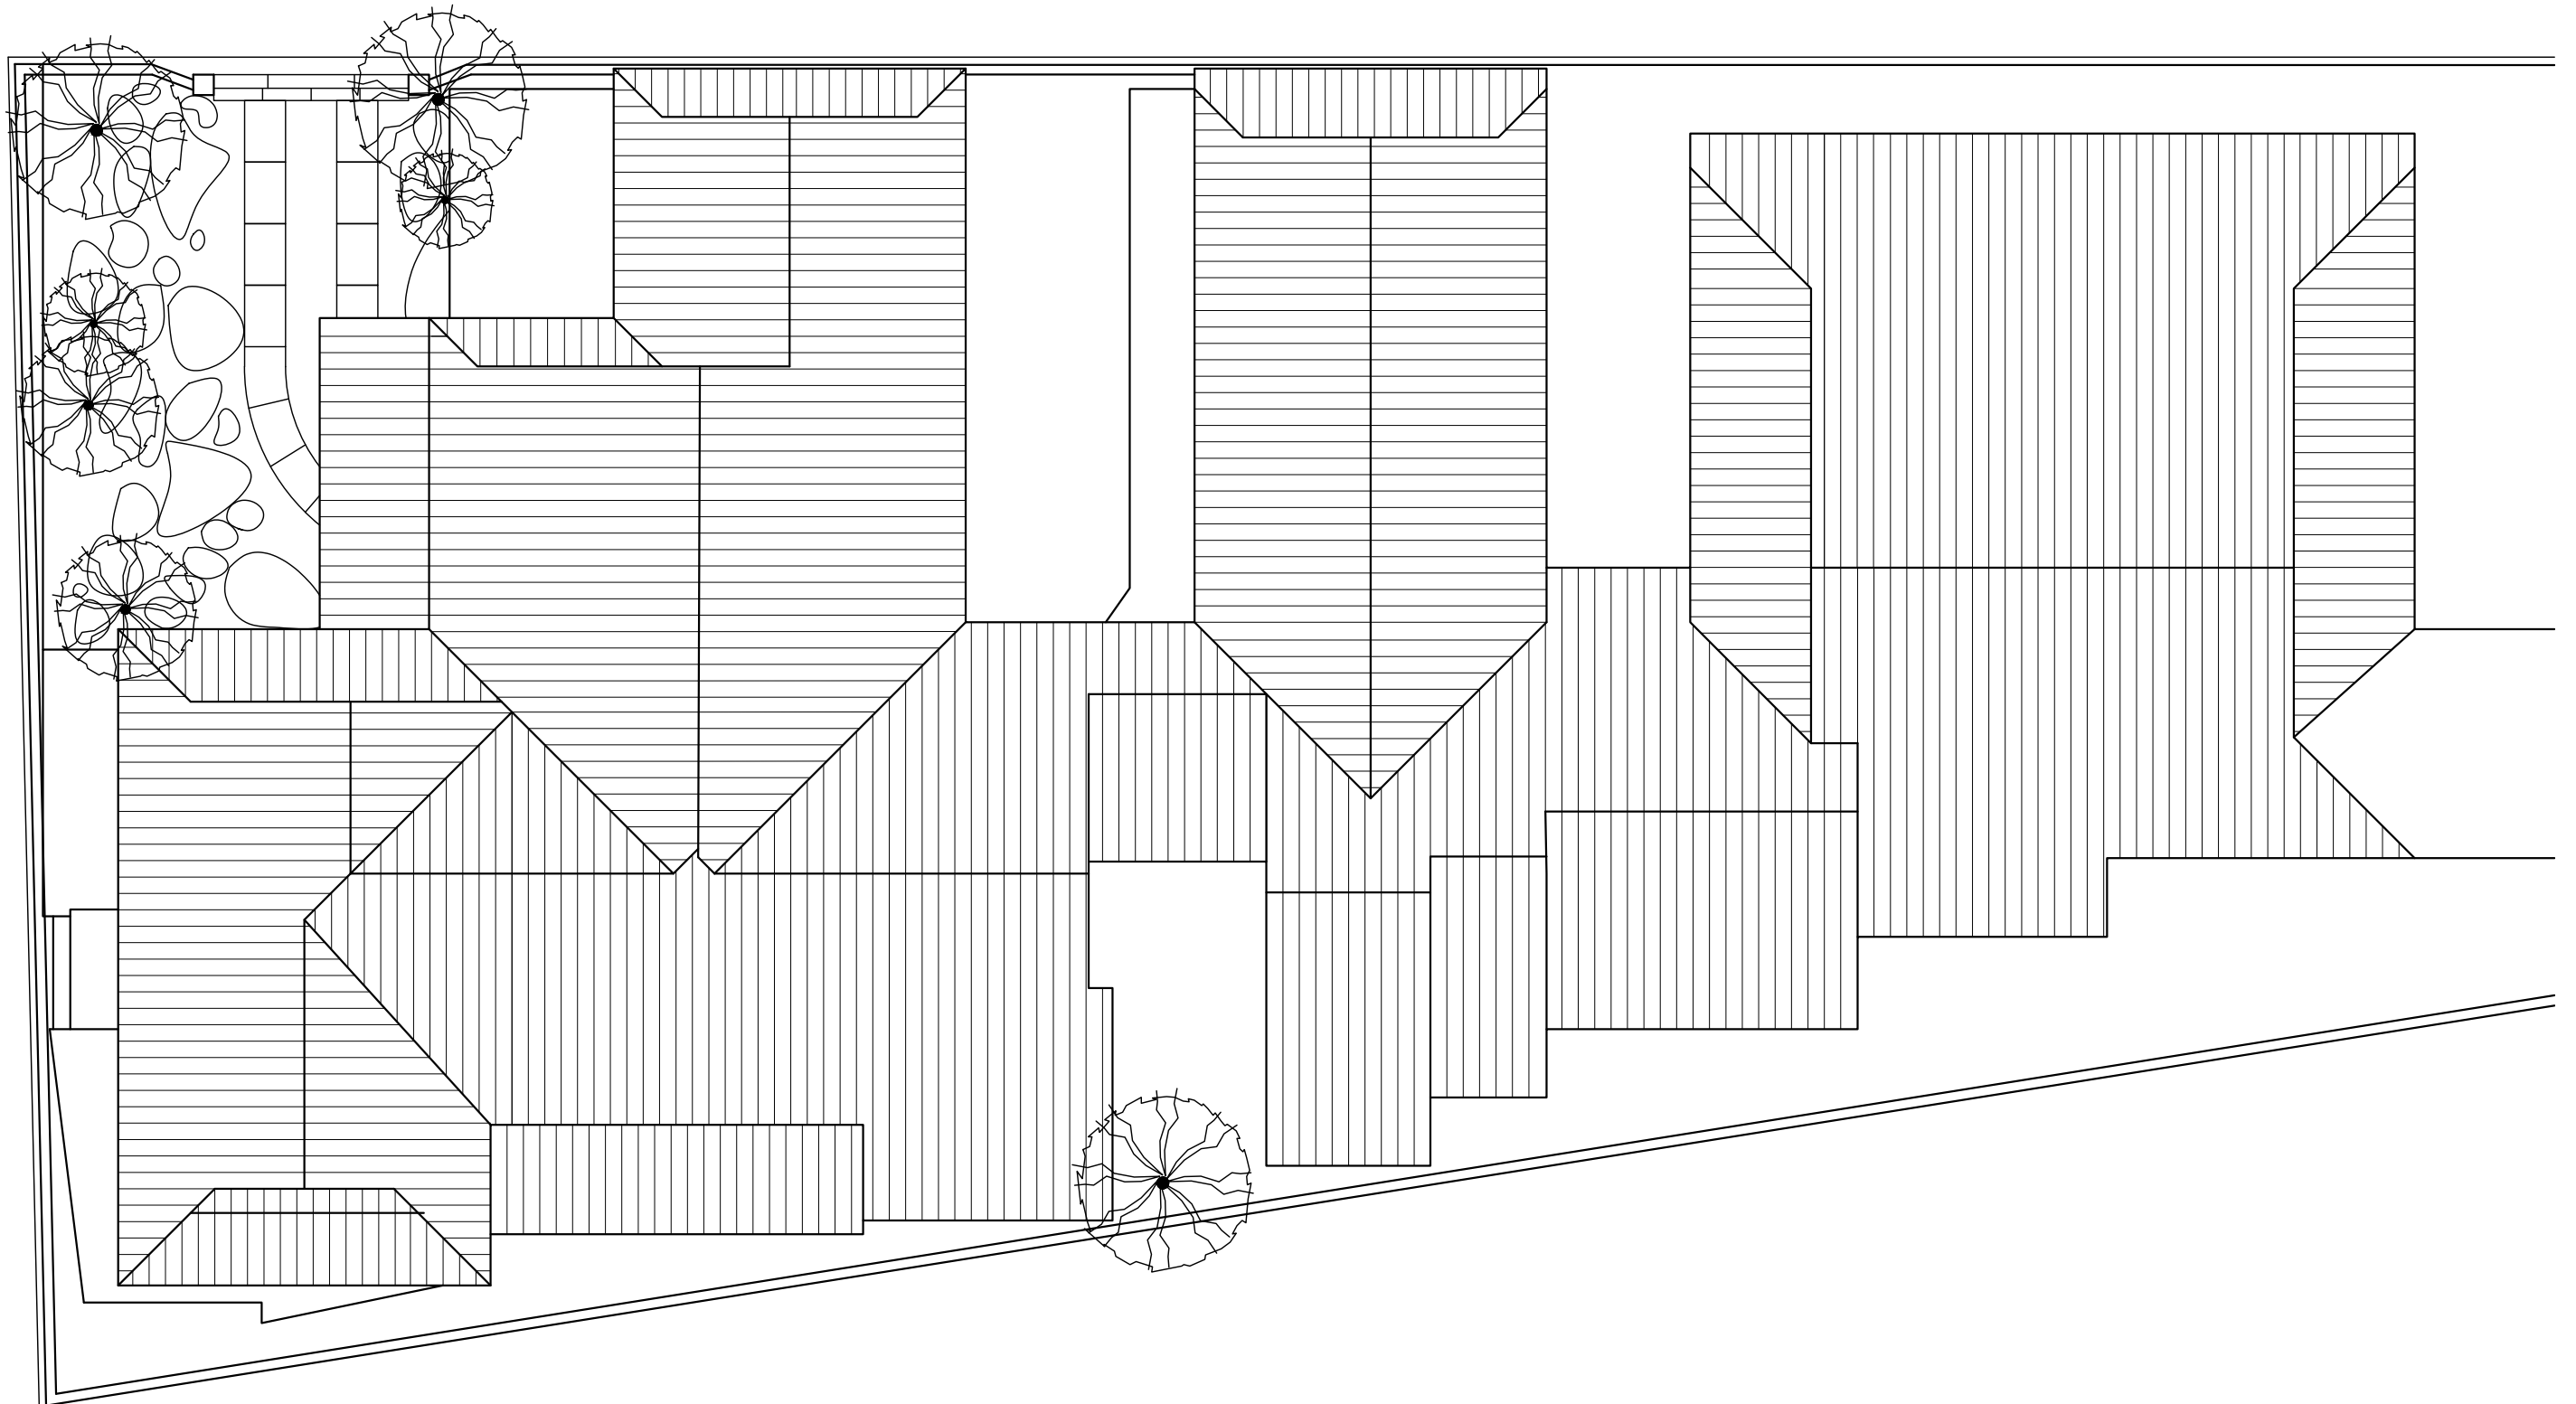


2F トイレ展開図 1/30

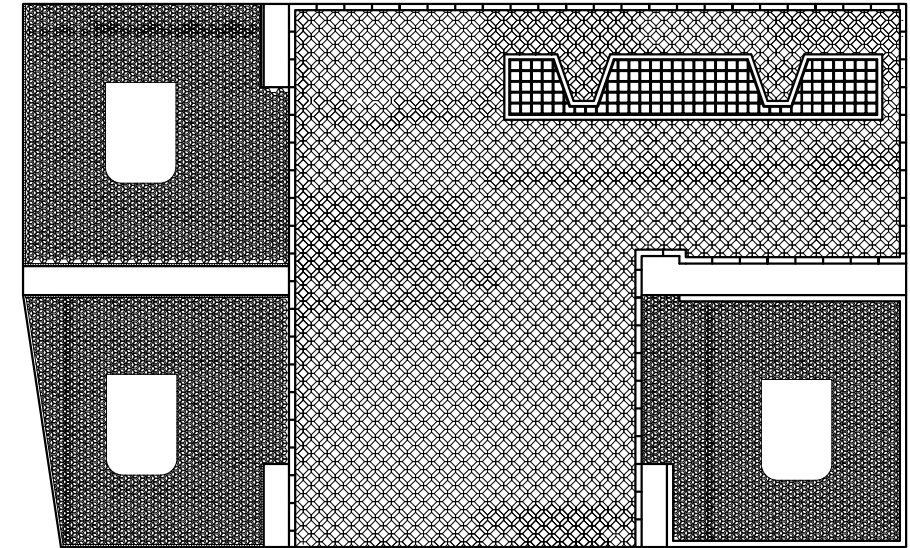


2F トイレ床 1/30

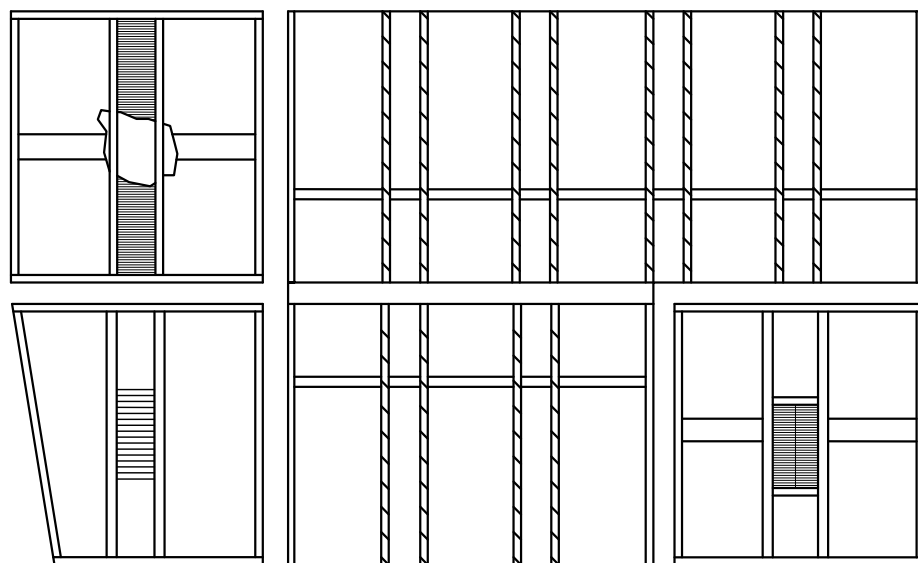


2F トイレ天井 1/30

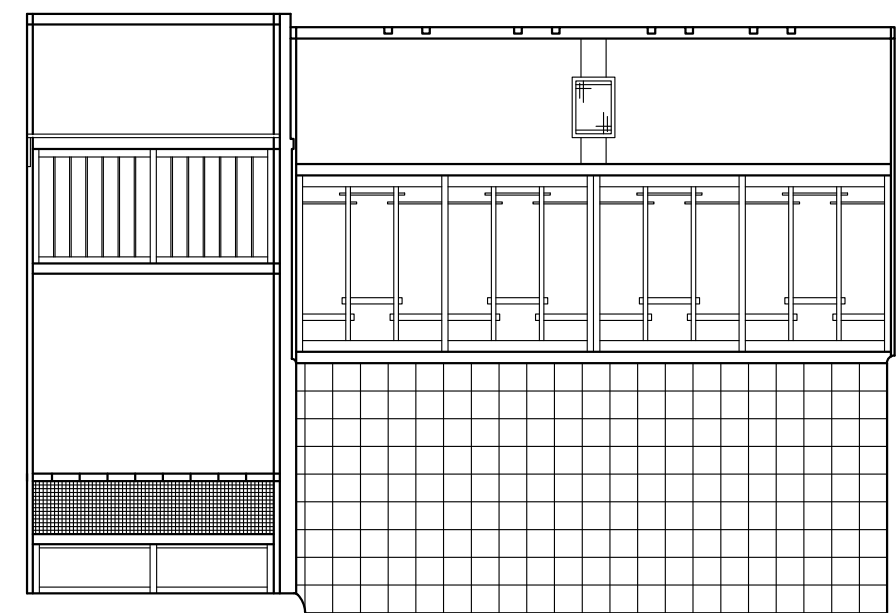

2F トイレ東側 1/30

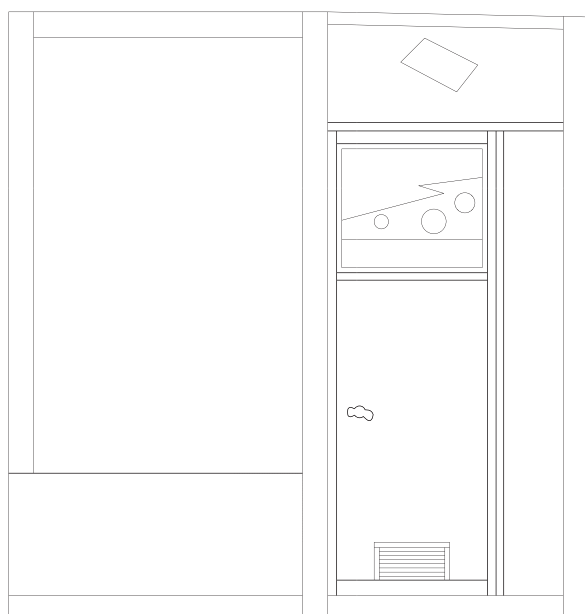


2F トイレ西側 1/30

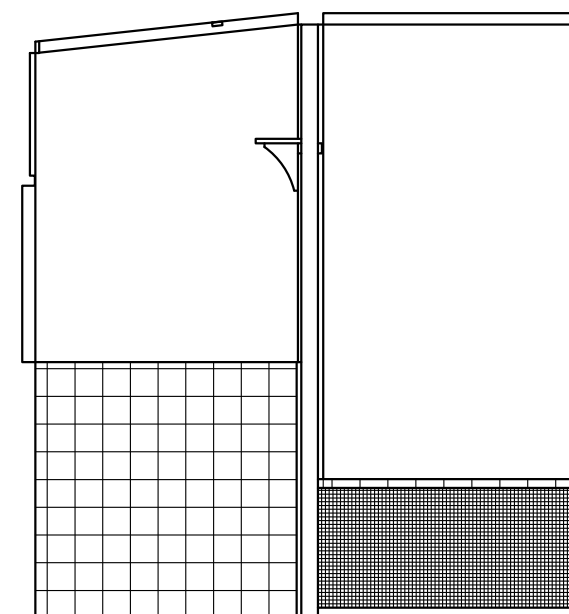

2F トイレ南側 1/30




2F トイレ北側 1/30

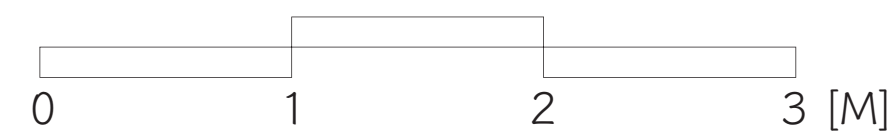





建具スケッチ 1/30

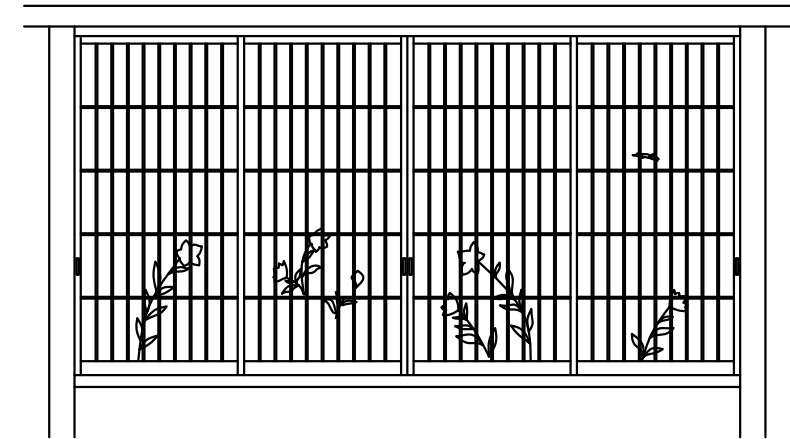


桔梗建具 1/30

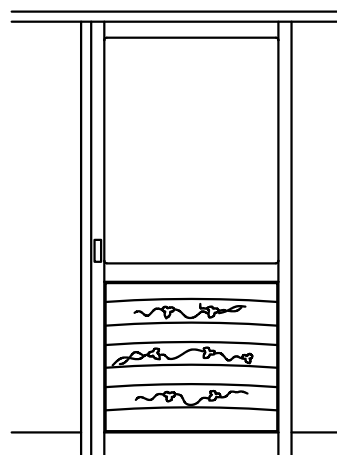


踊り場トイレ建具 1/30

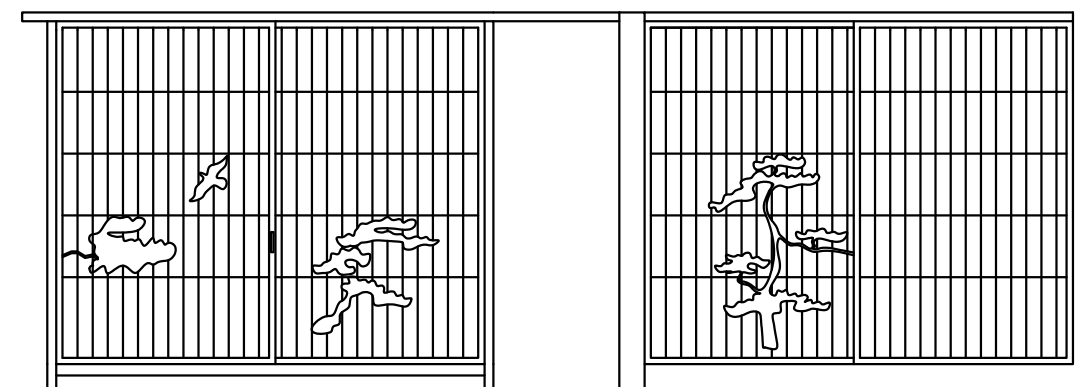


建具 11 1/30

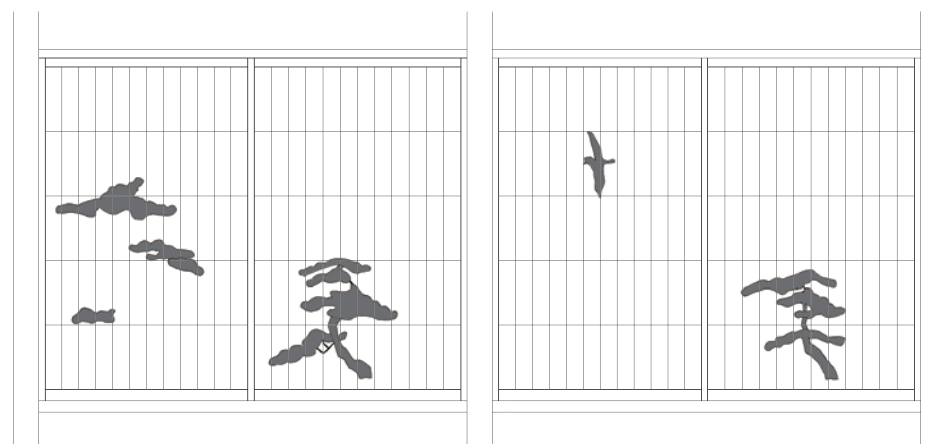


建具 10 1/30

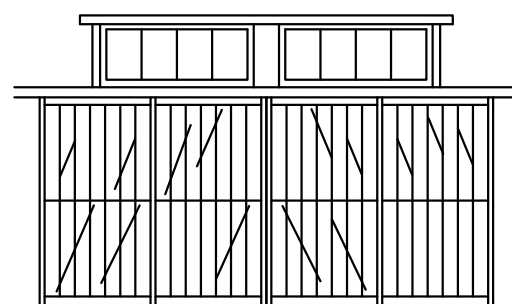


2 階洗面所建具 1/30

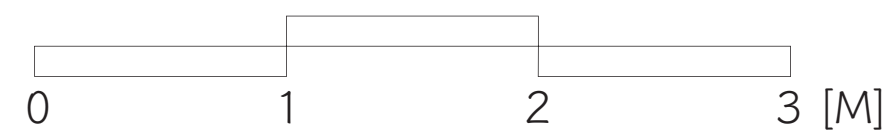


1F 廊下立面図 1/50

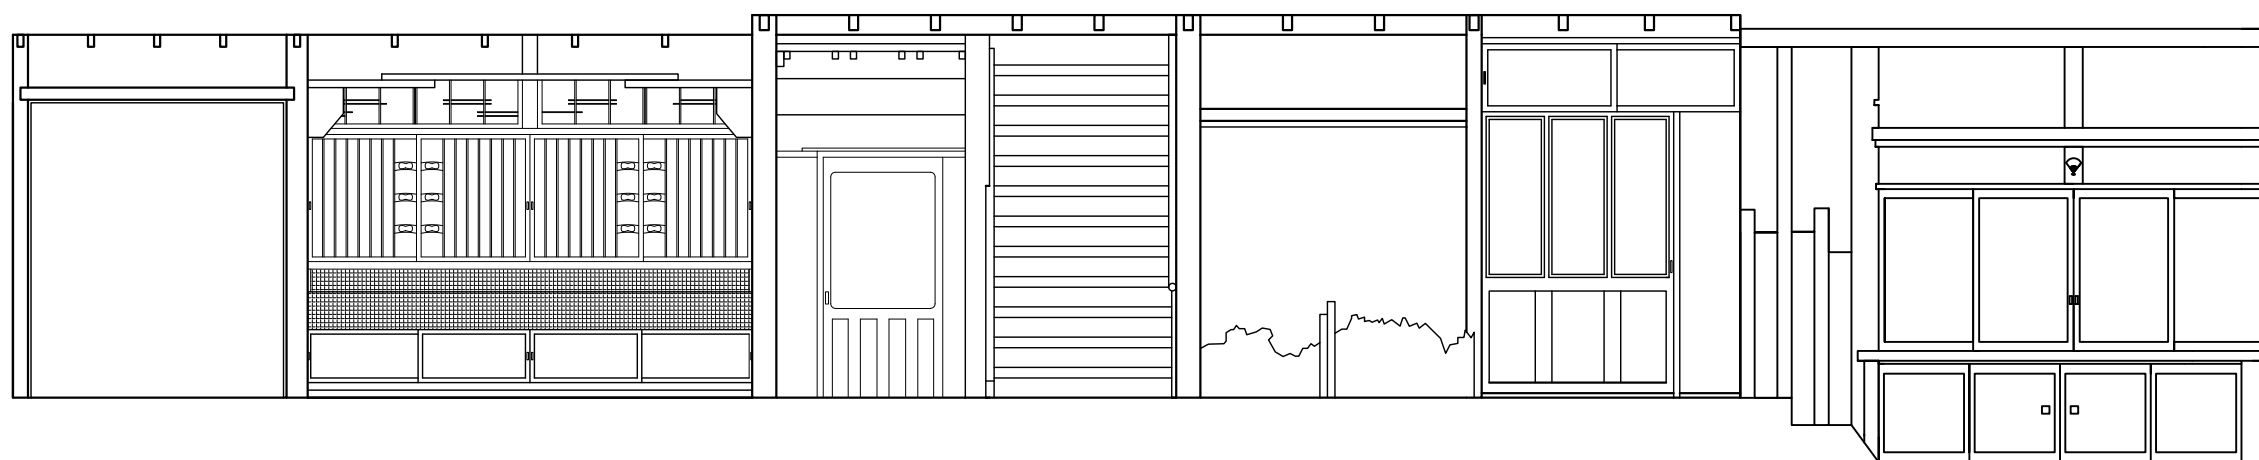




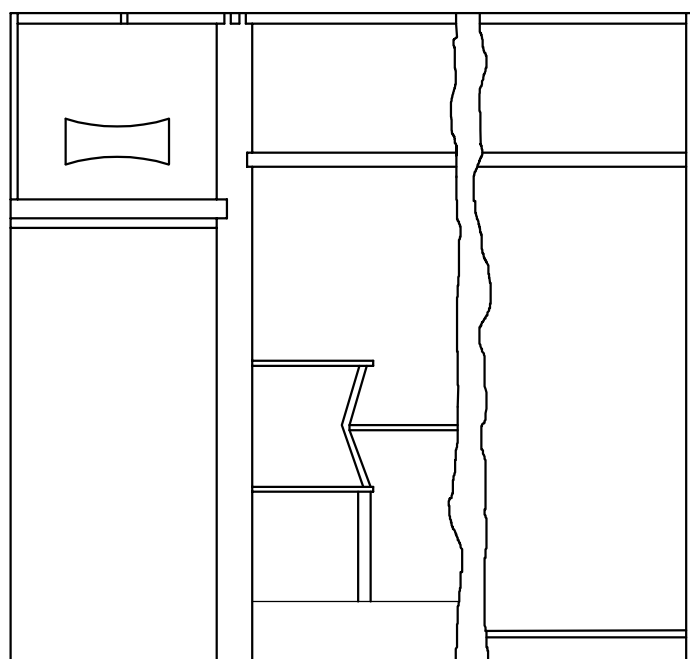


白菊の間 西立面

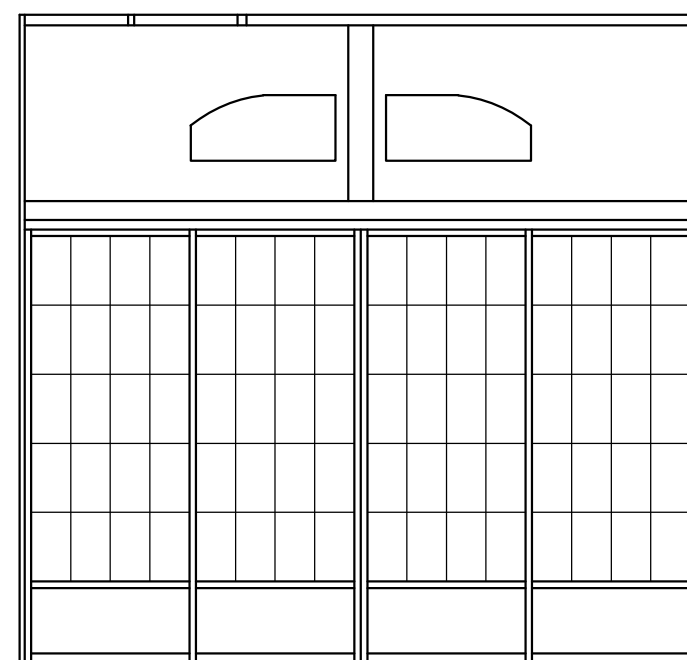


白菊の間 東立面

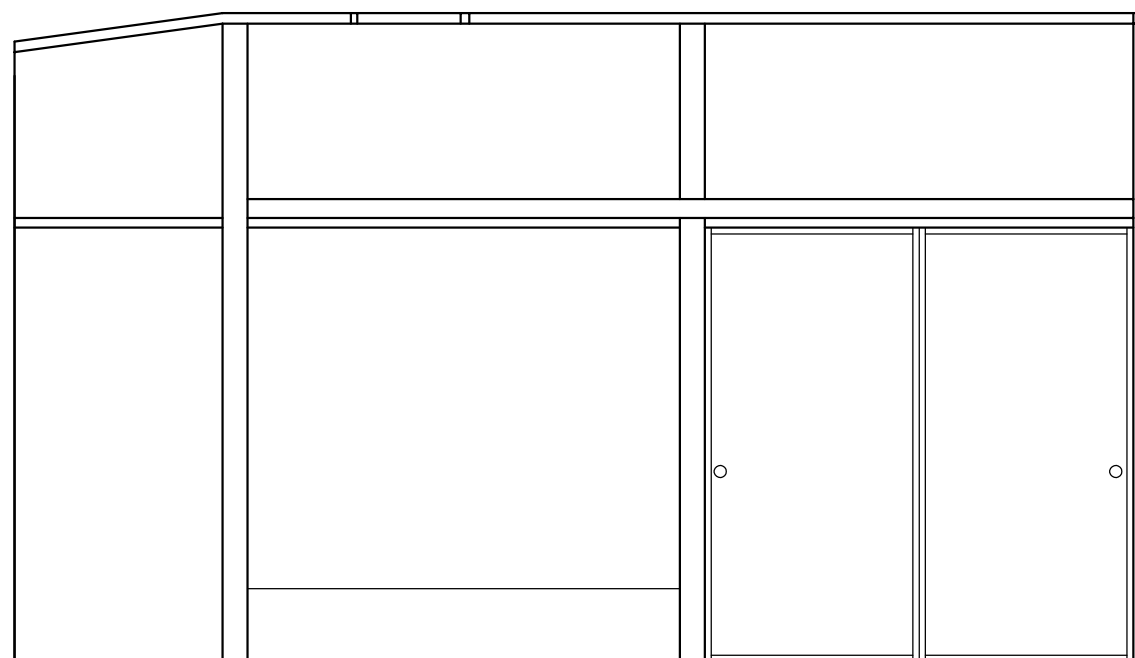


白菊の間 南立面

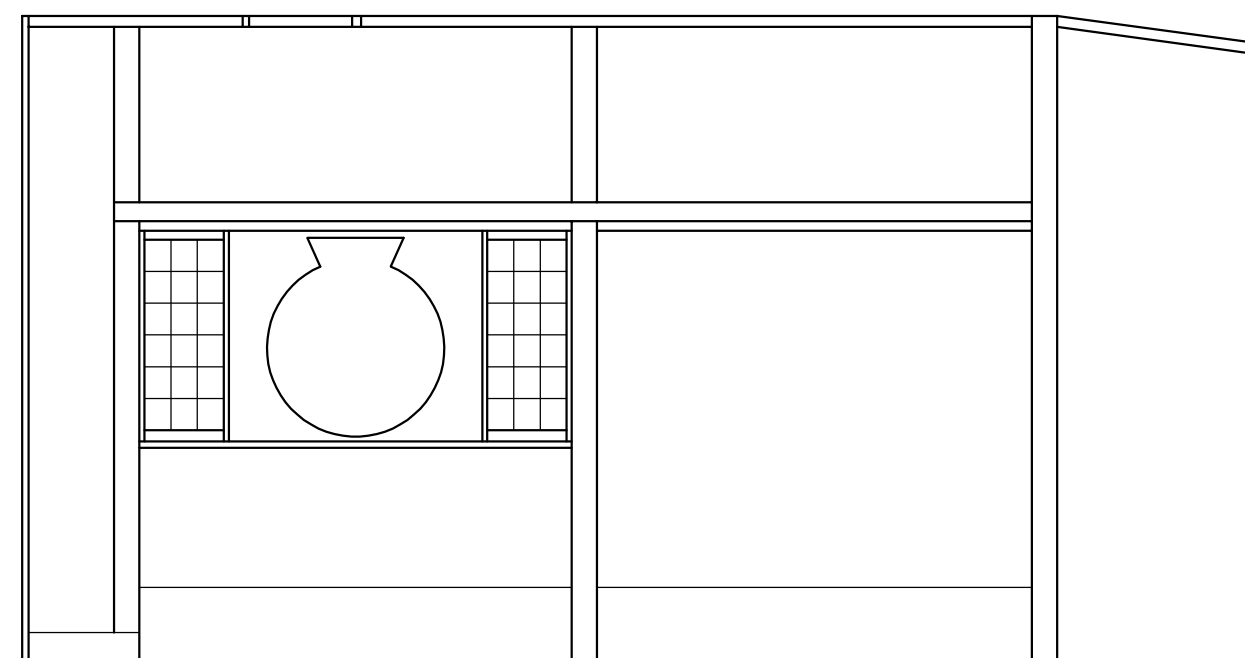


白菊の間 北立面

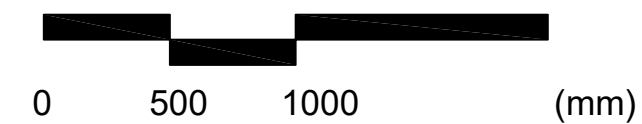


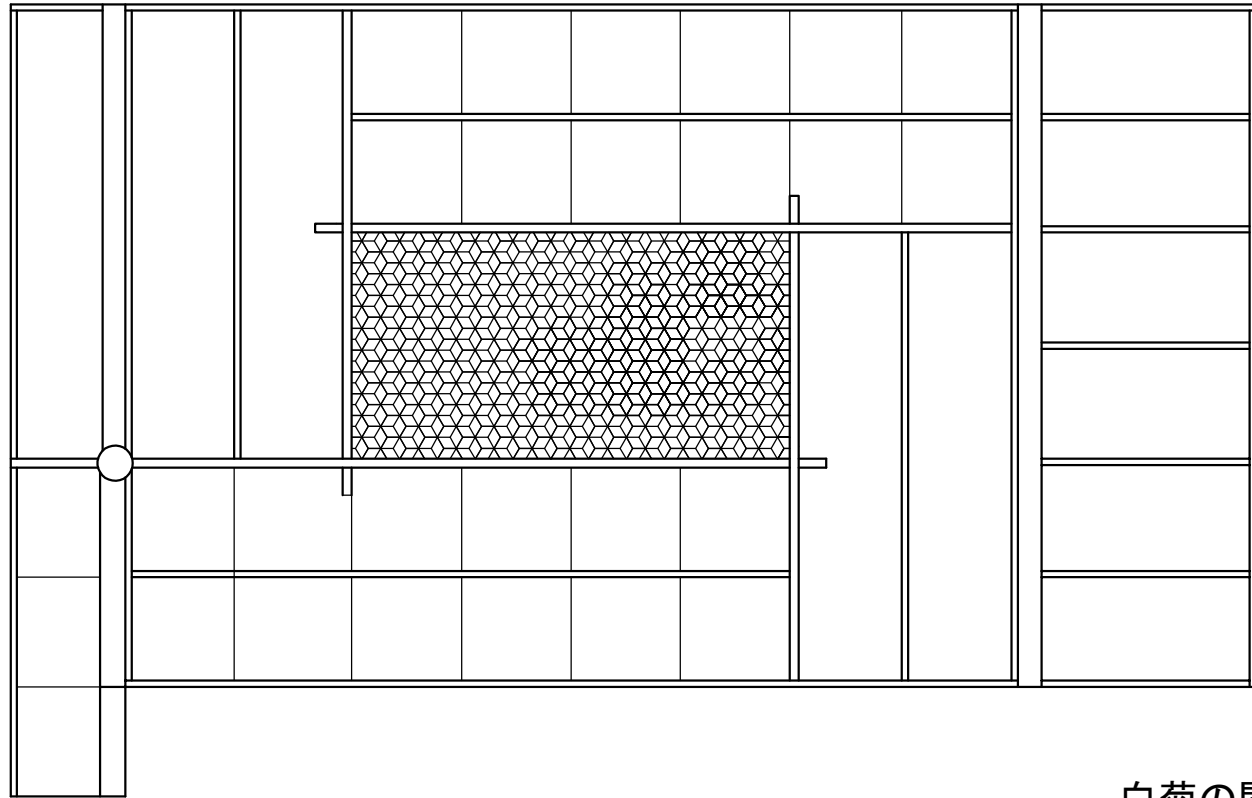

白菊の間 天井

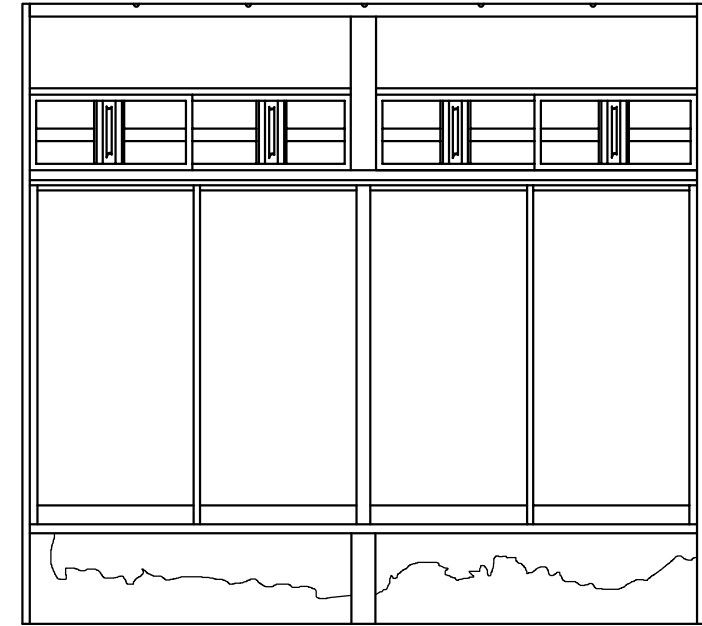


白菊の間 東立面(縁側)

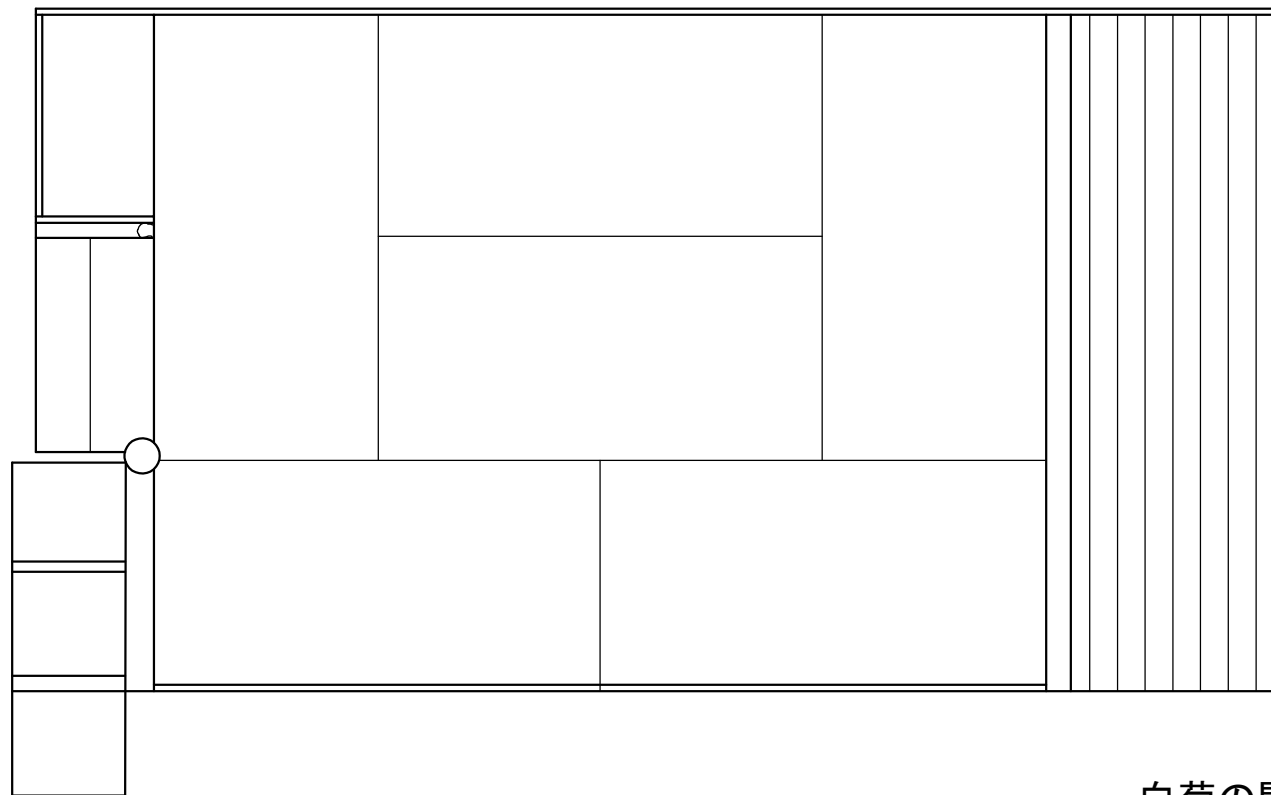


白菊の間 床




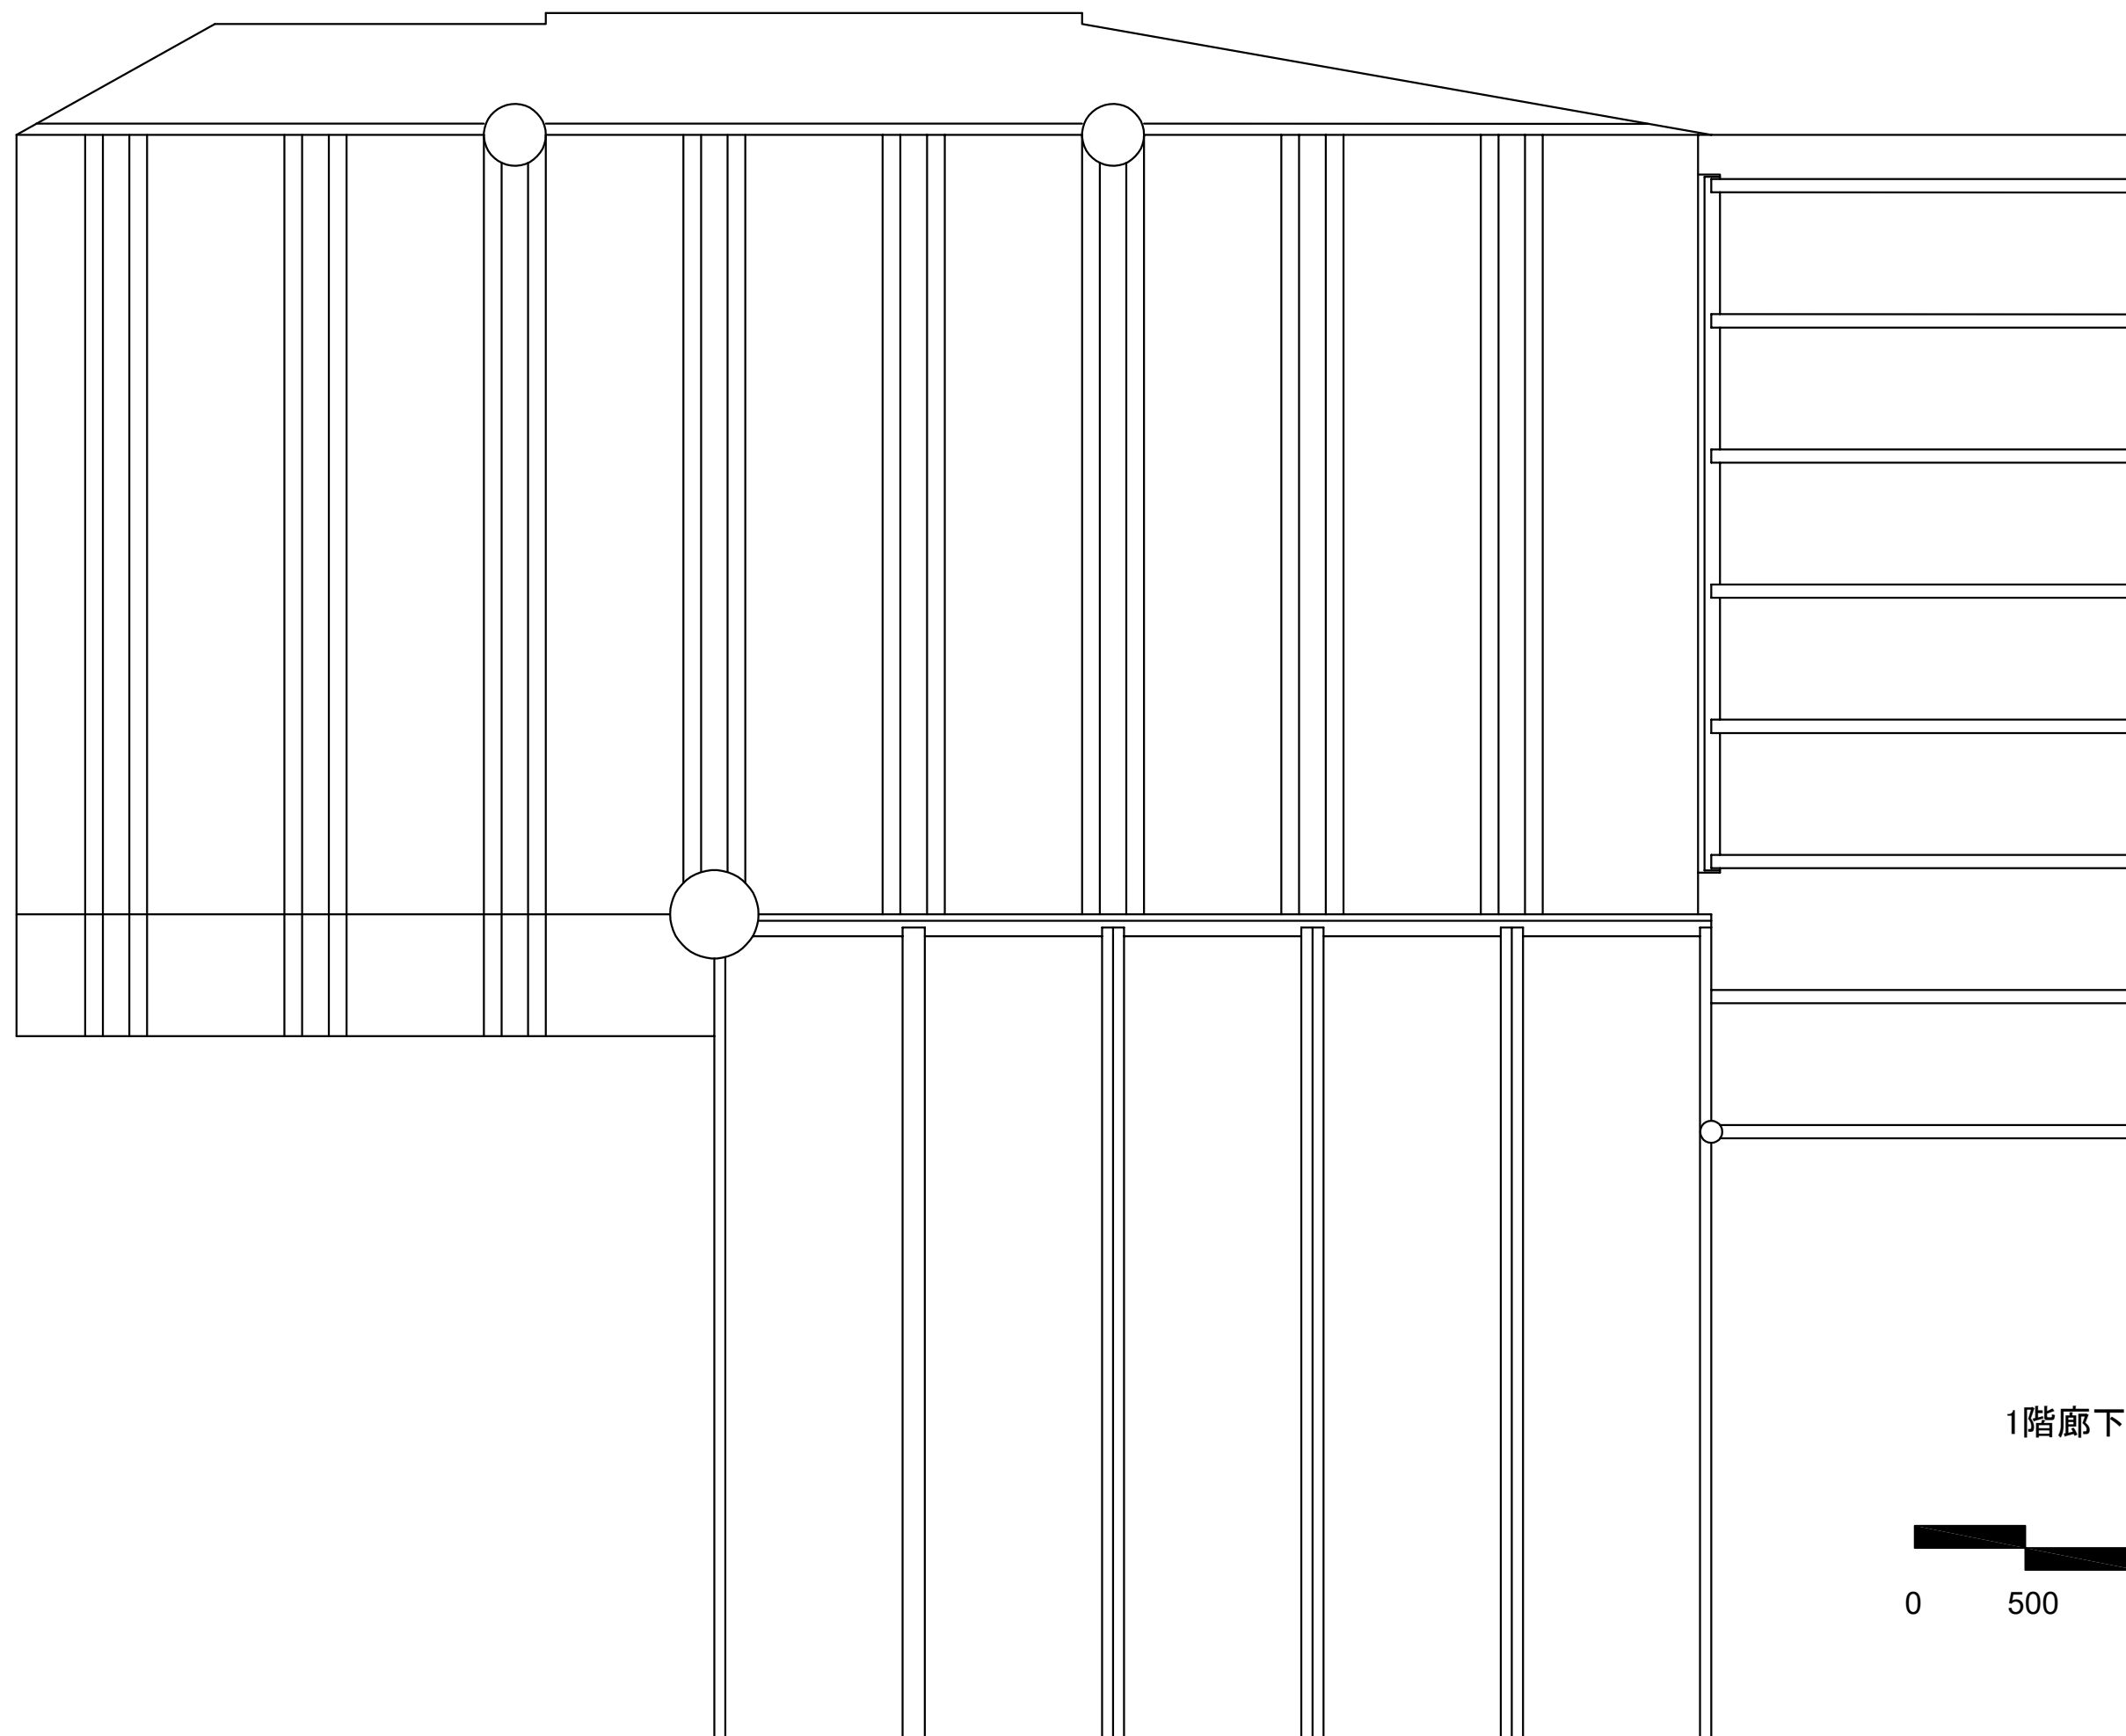


1階廊下 天井

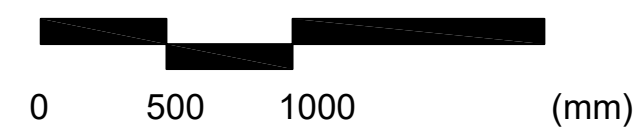



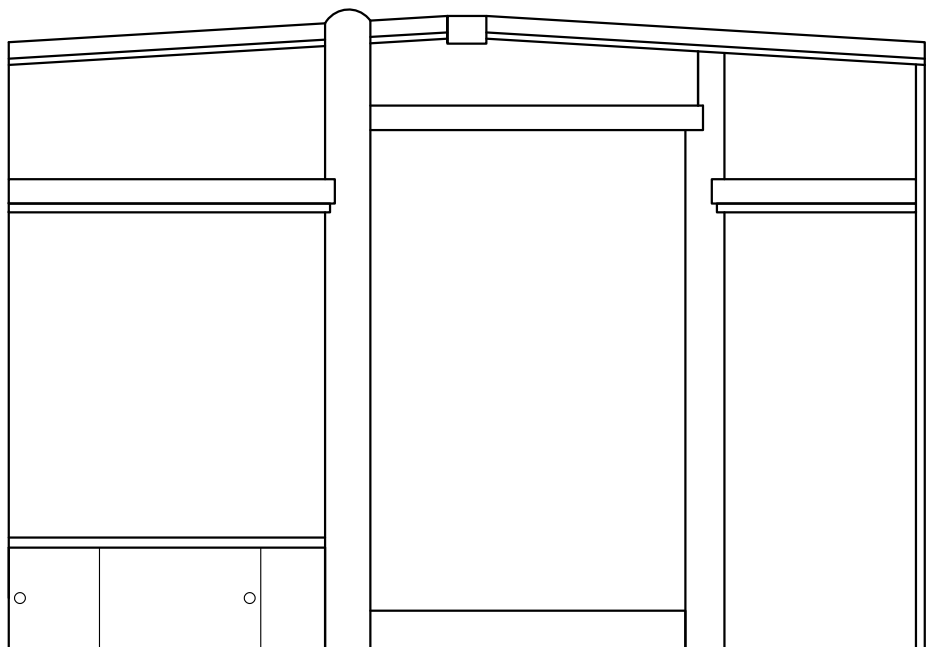

北立面

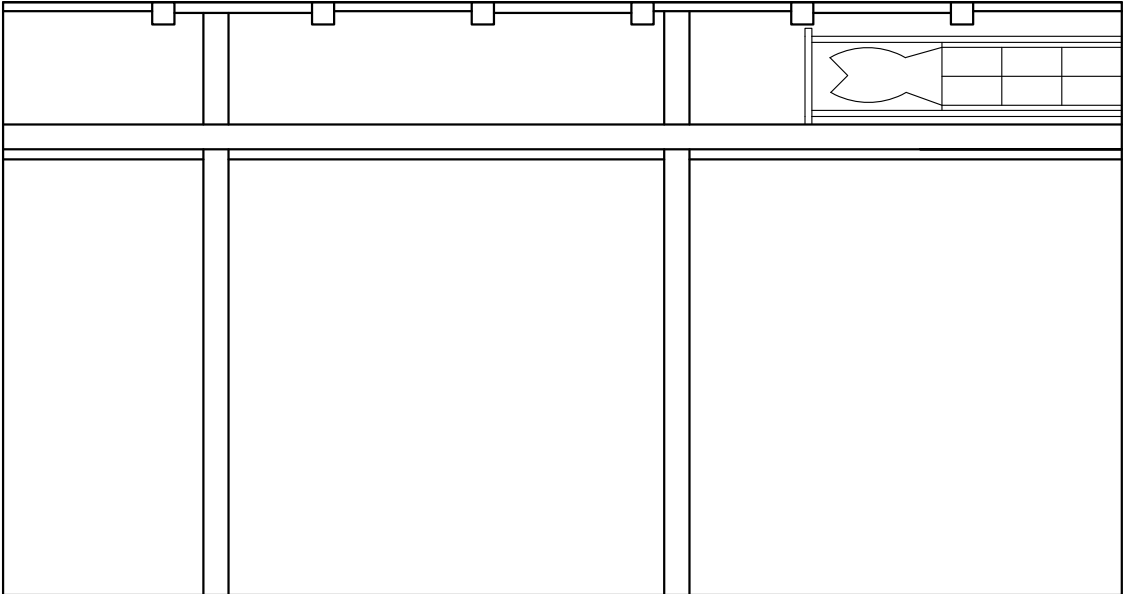



東立面




南立面

呉竹の間

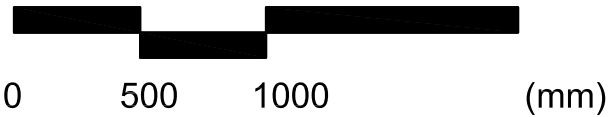


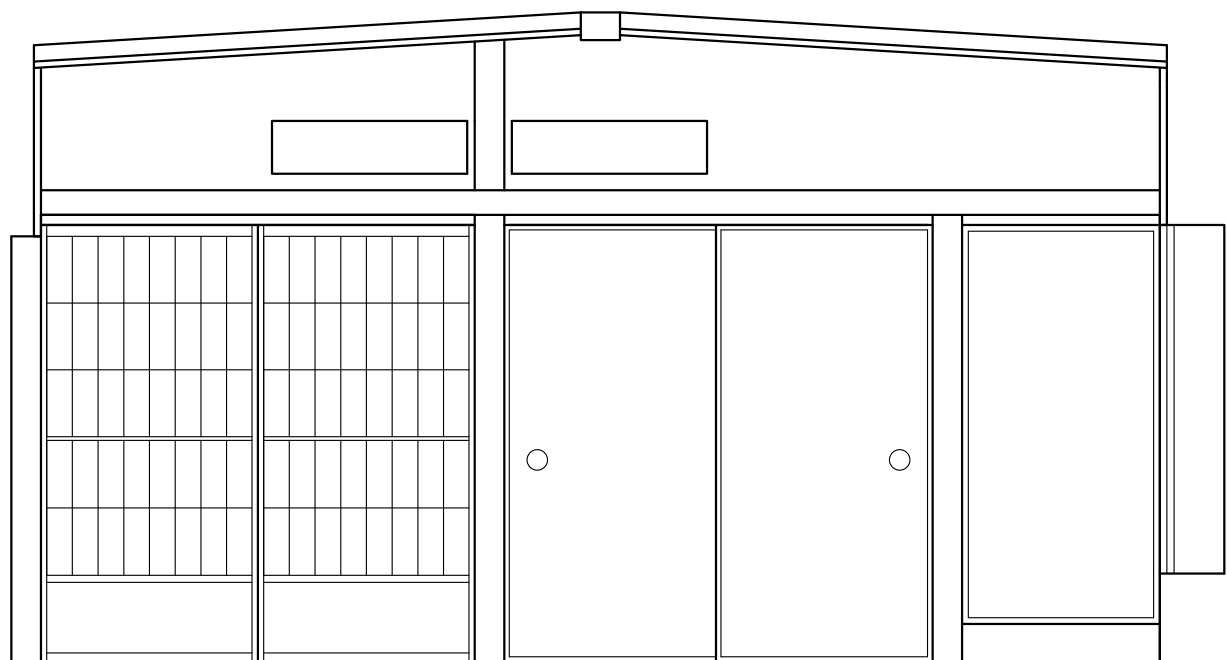

南立面

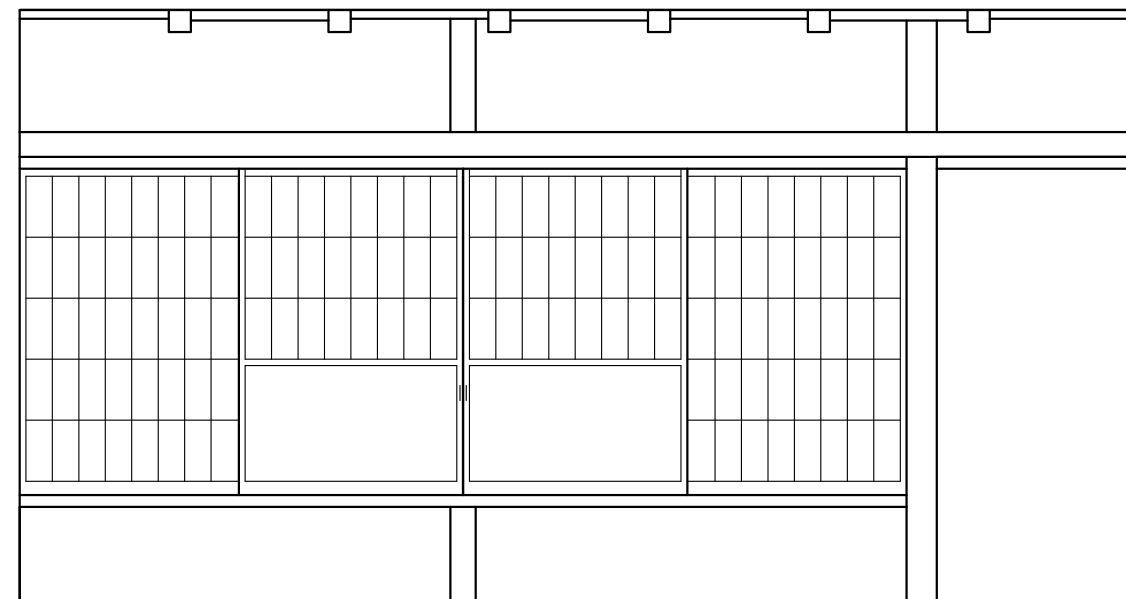



西立面

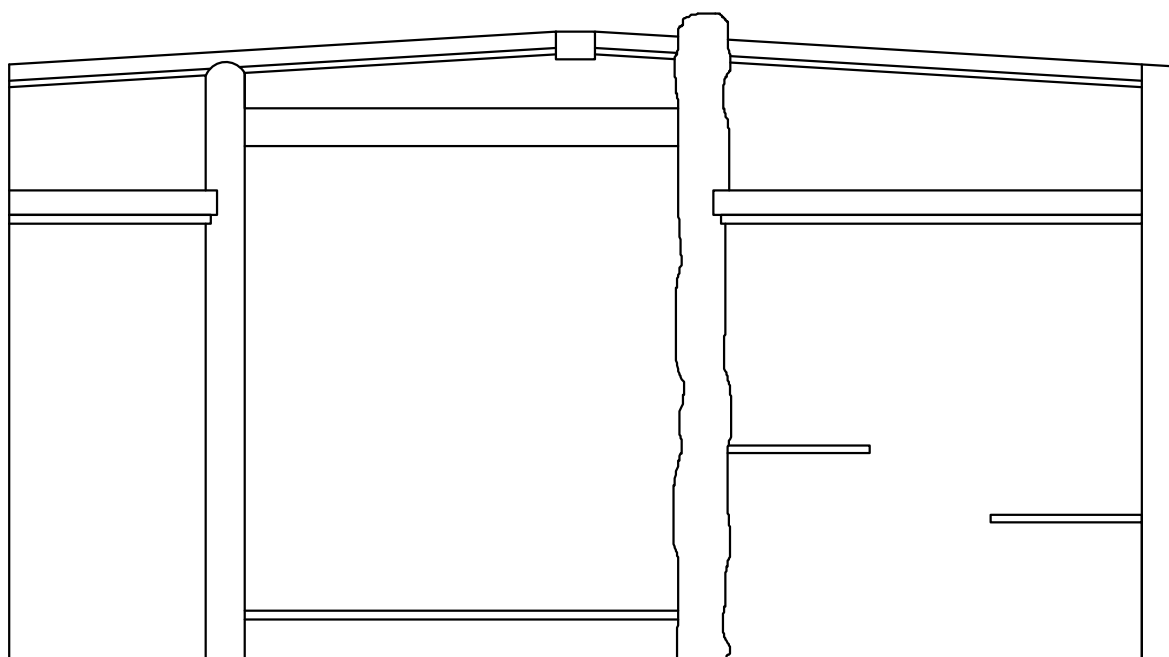


北立面

春日の間

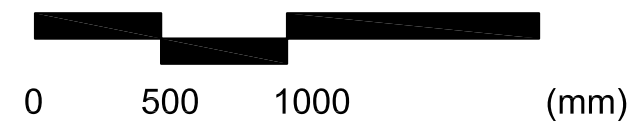


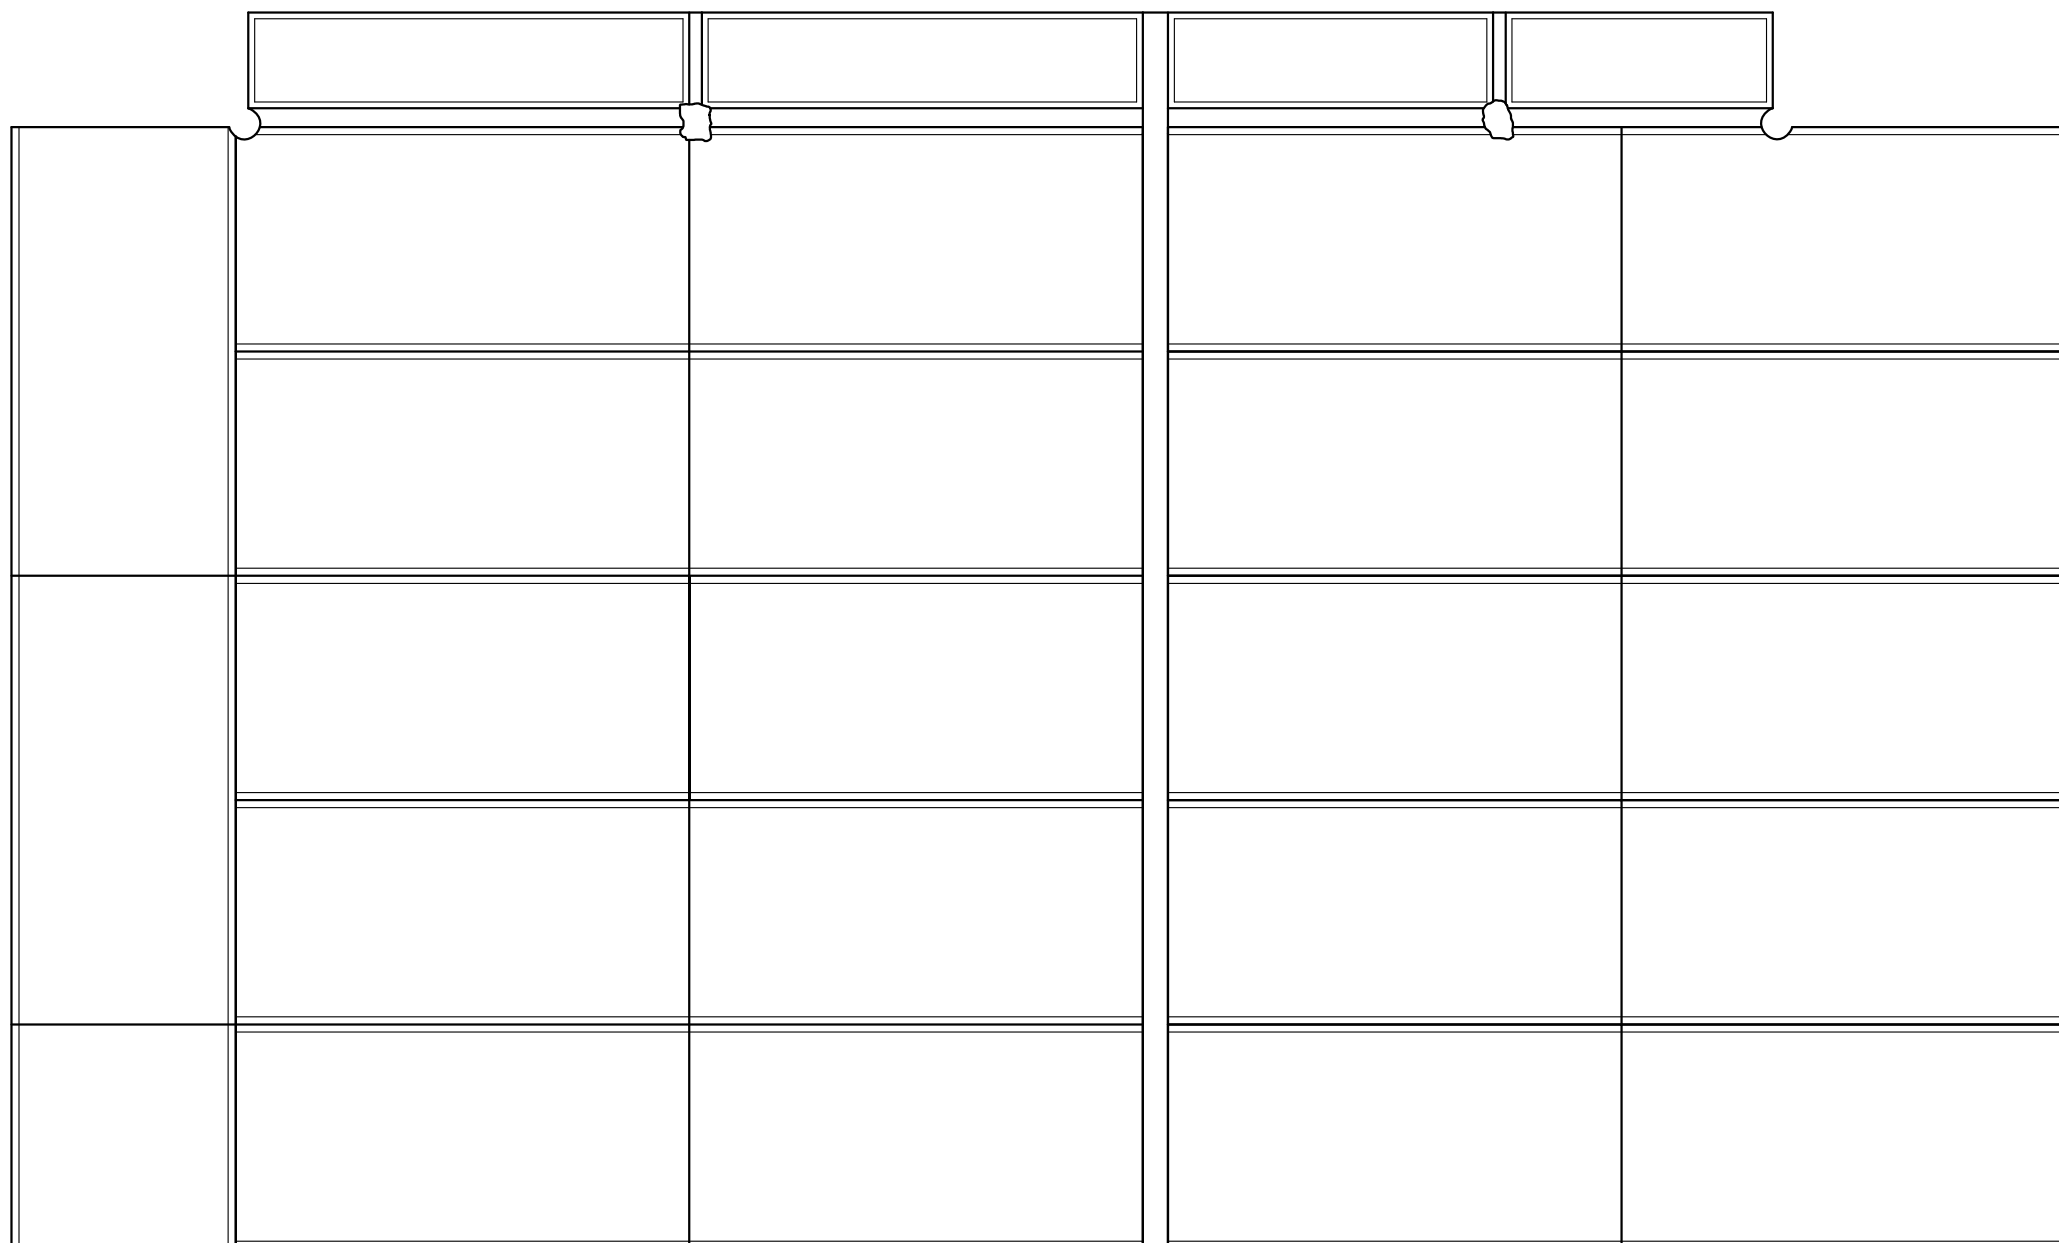


春日の間・呉竹の間 床

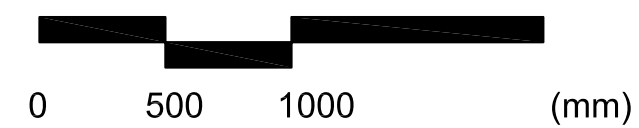




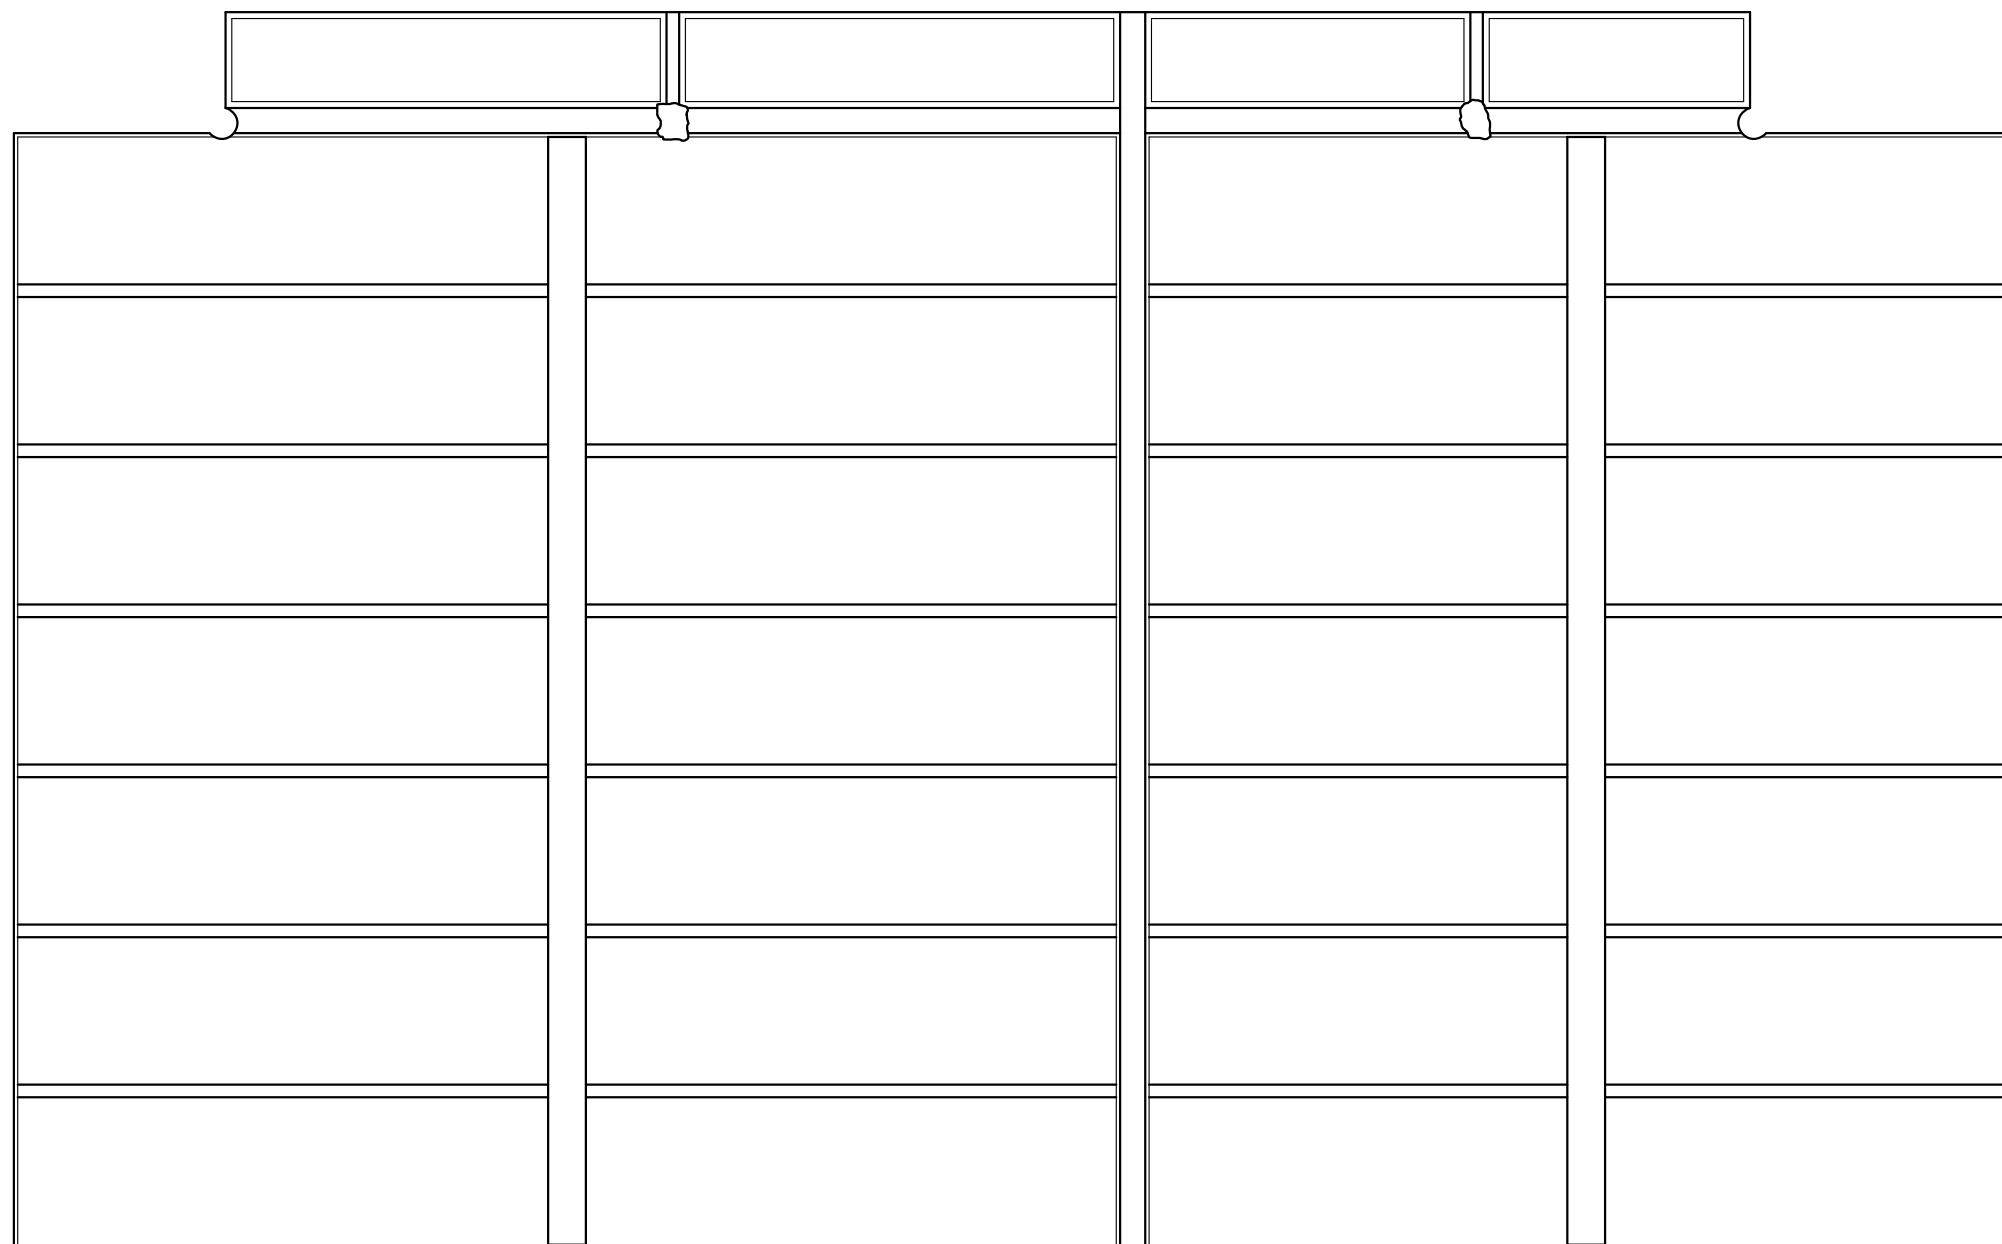



春日の間・呉竹の間 天井

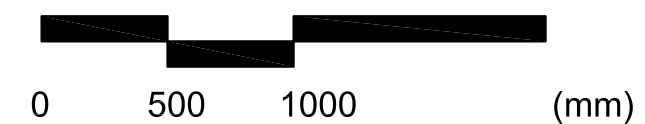

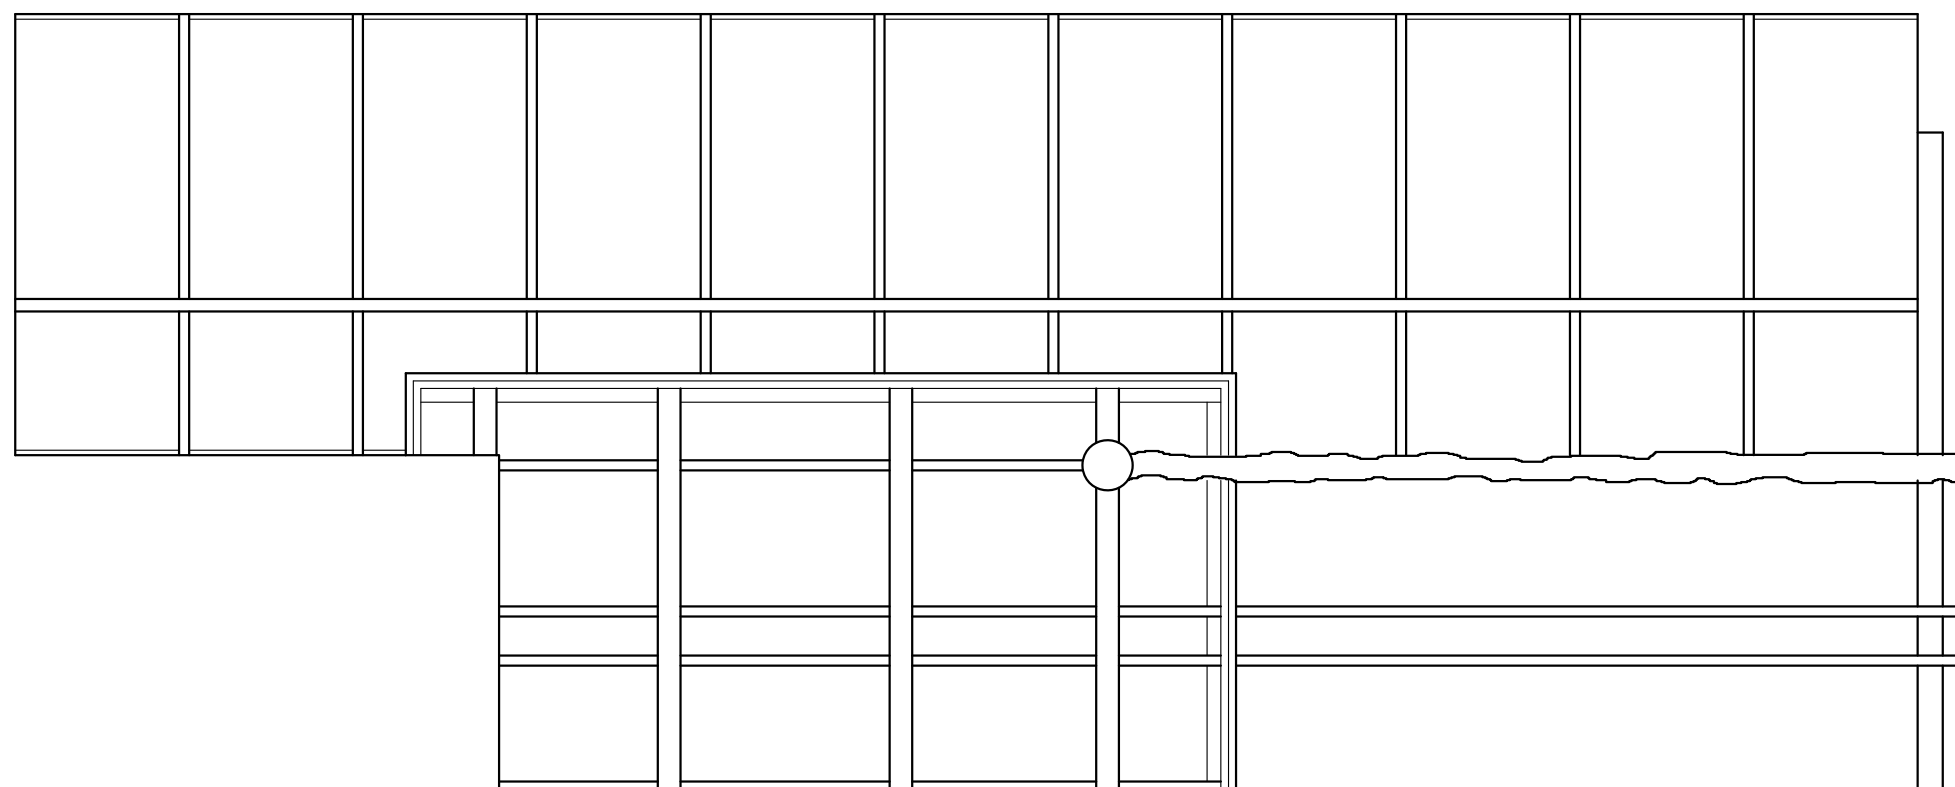

一階廊下天井3

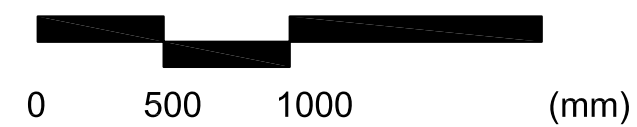


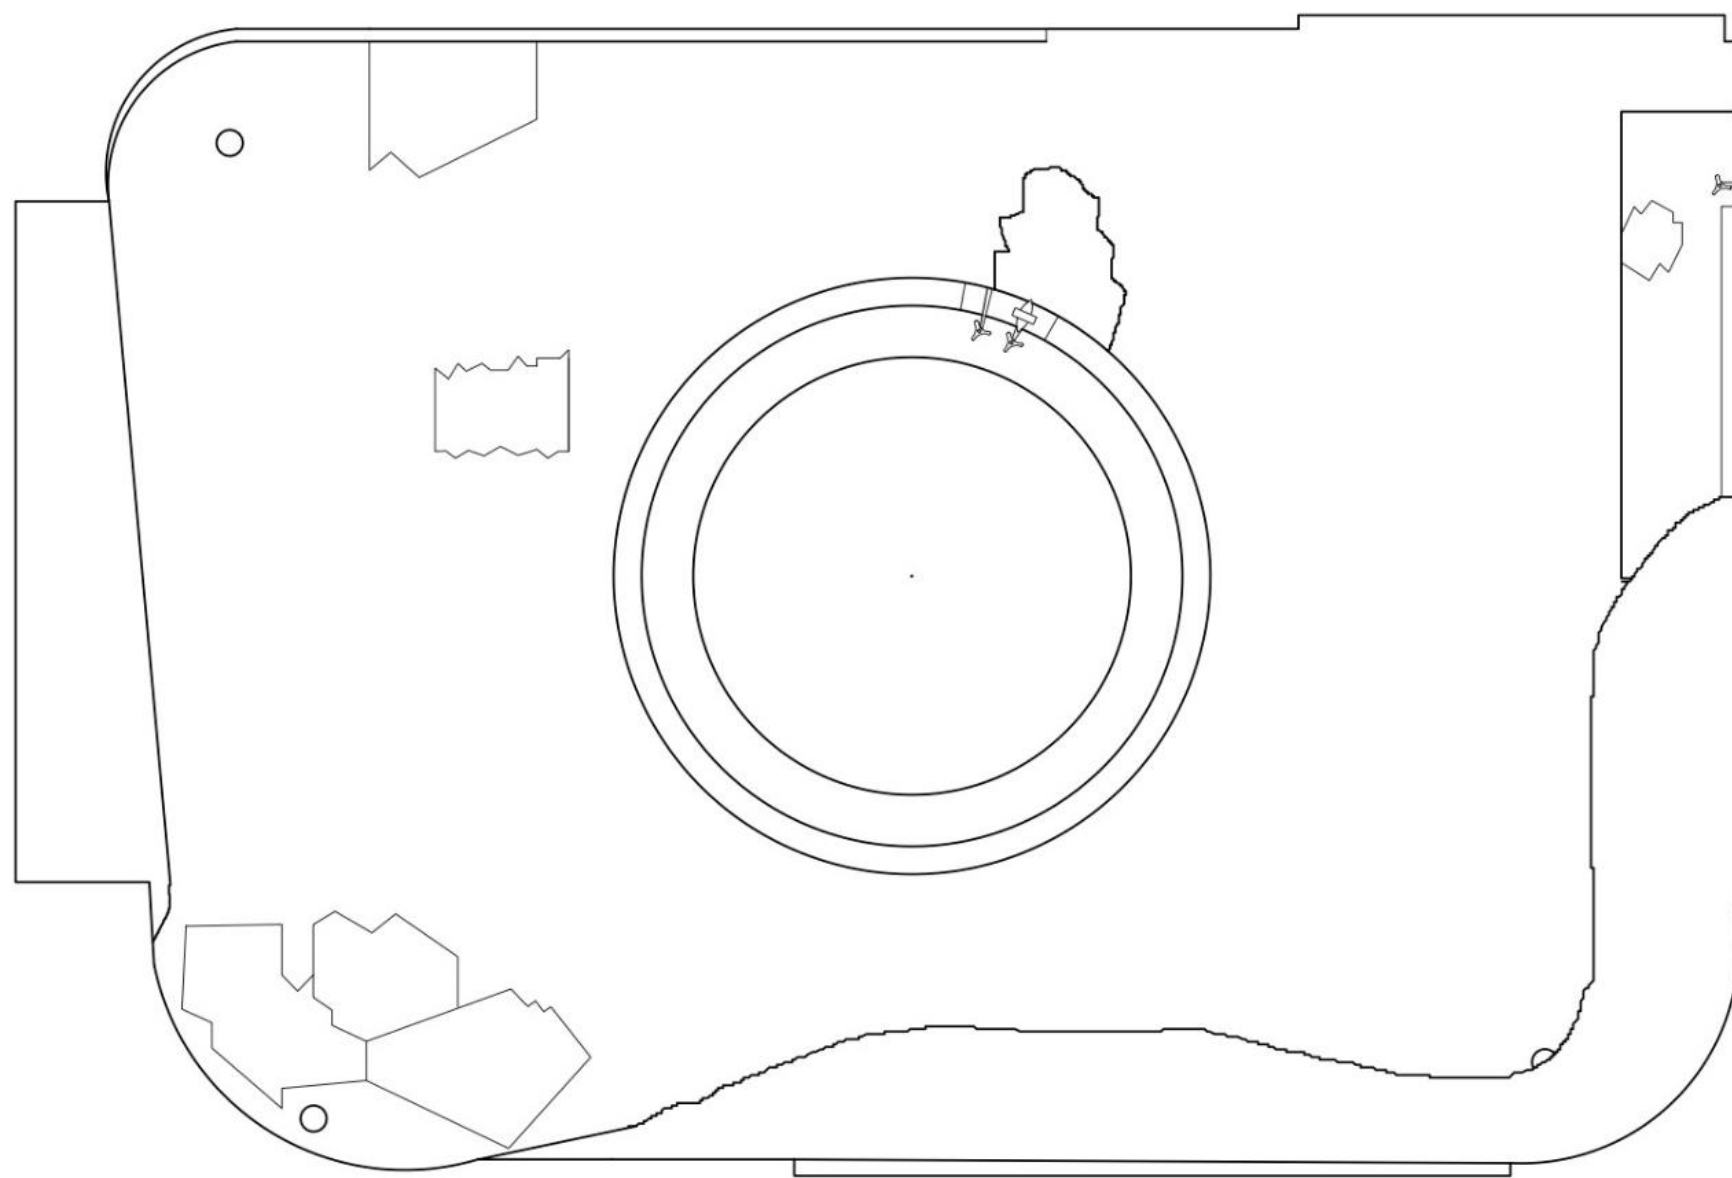


ローマ風呂床面

床面




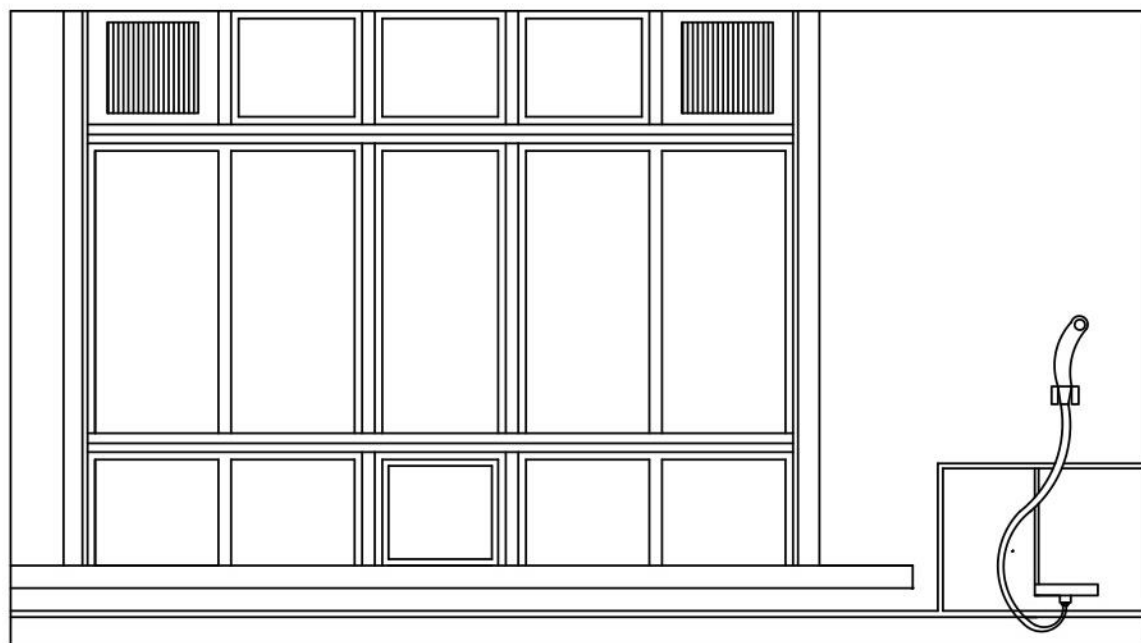


西立面

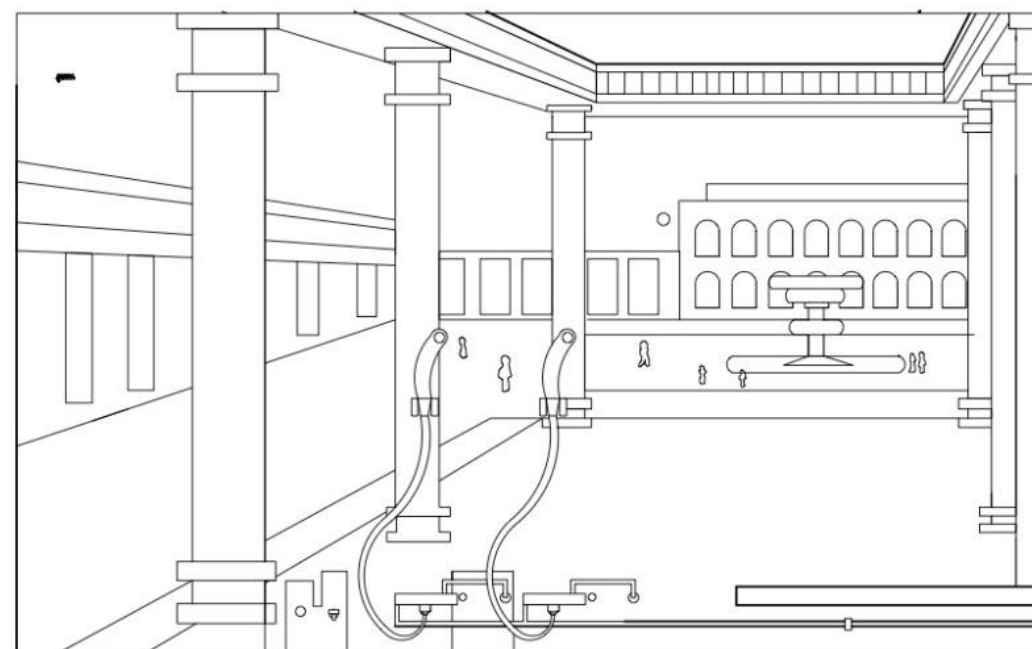


南立面

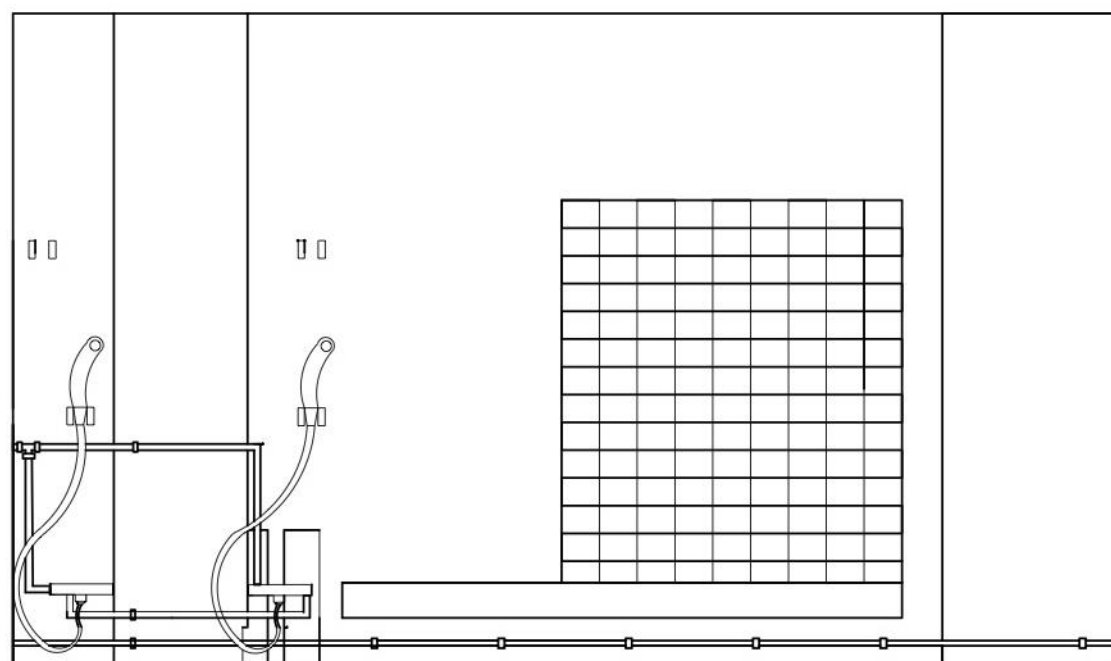


北立面

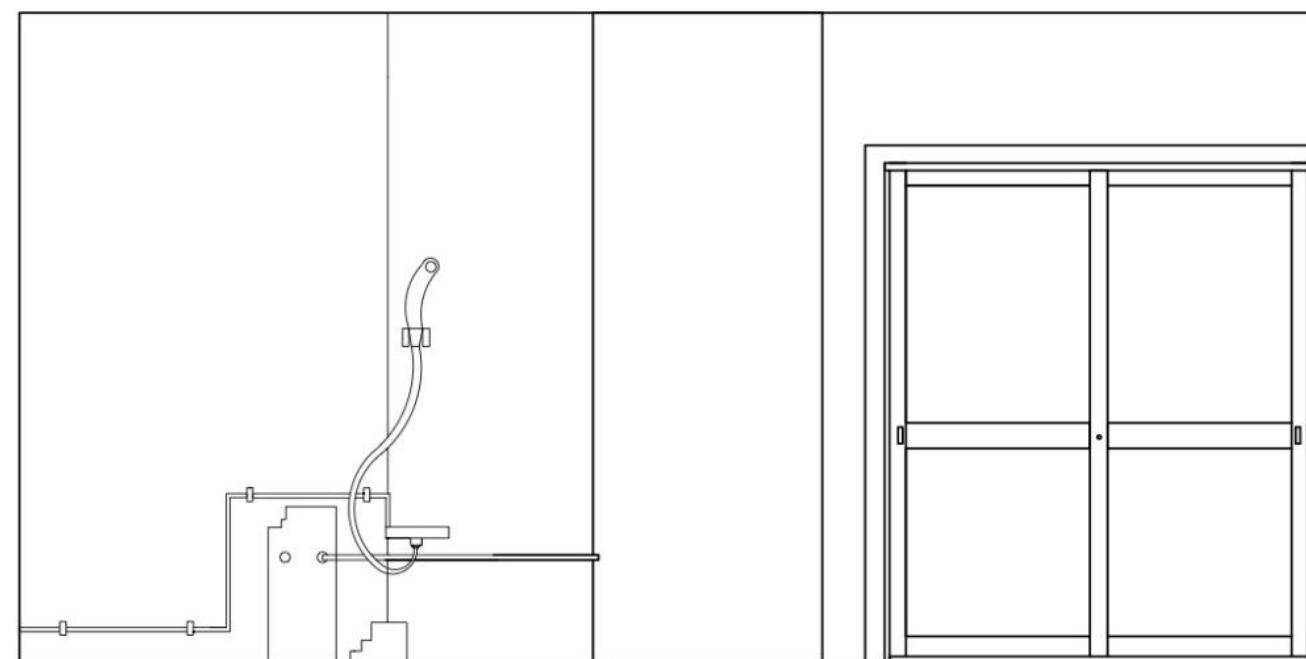

東立面

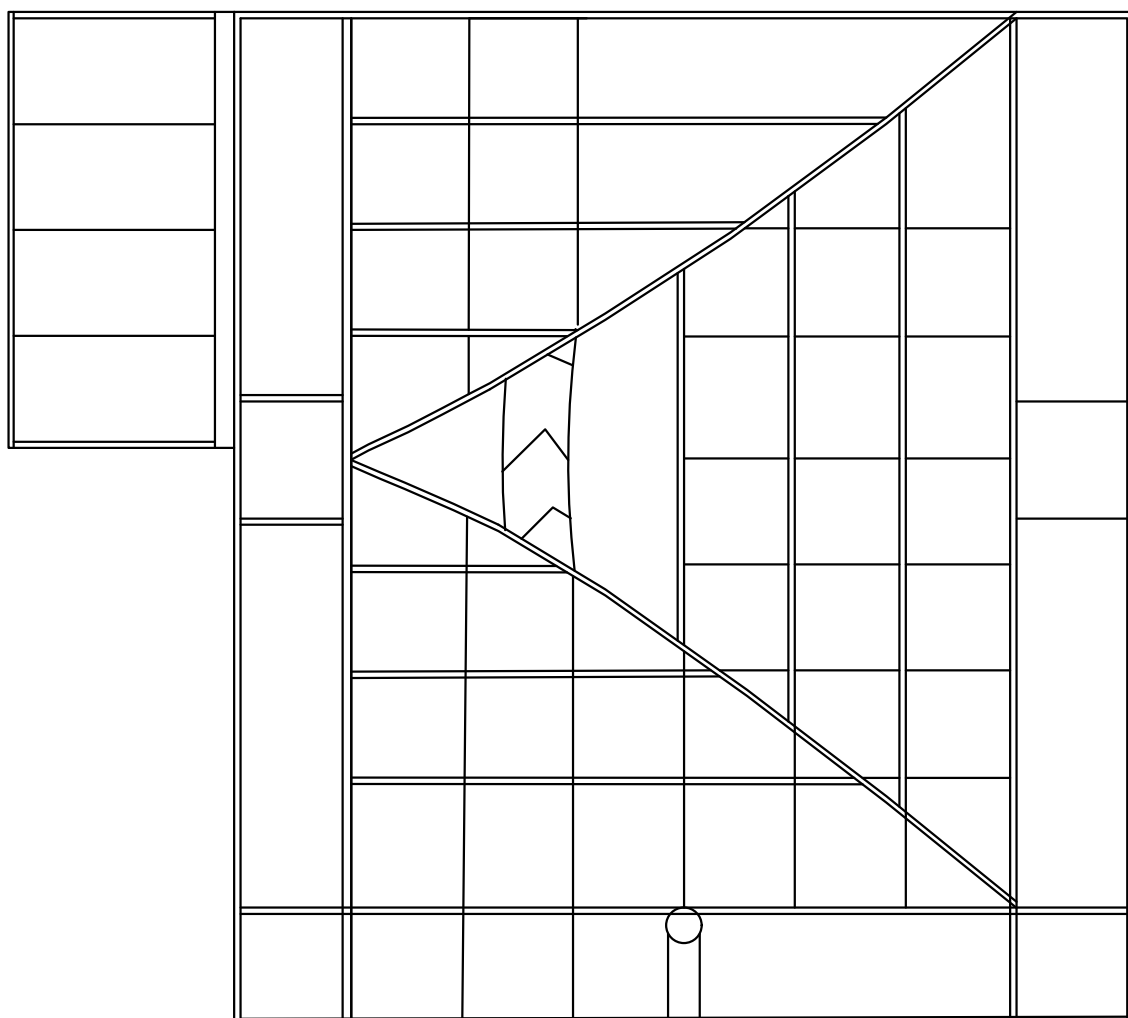


天井

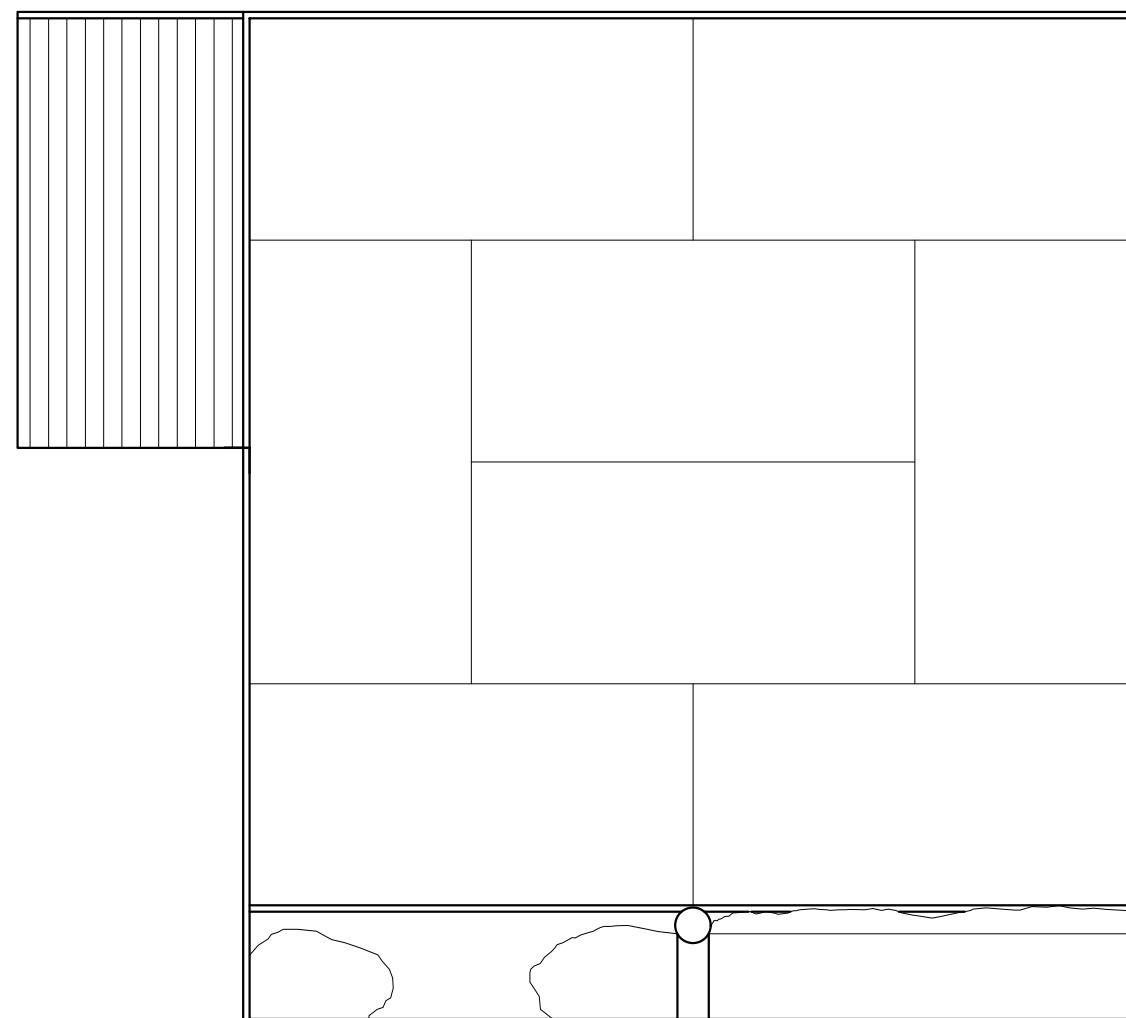


床




入船

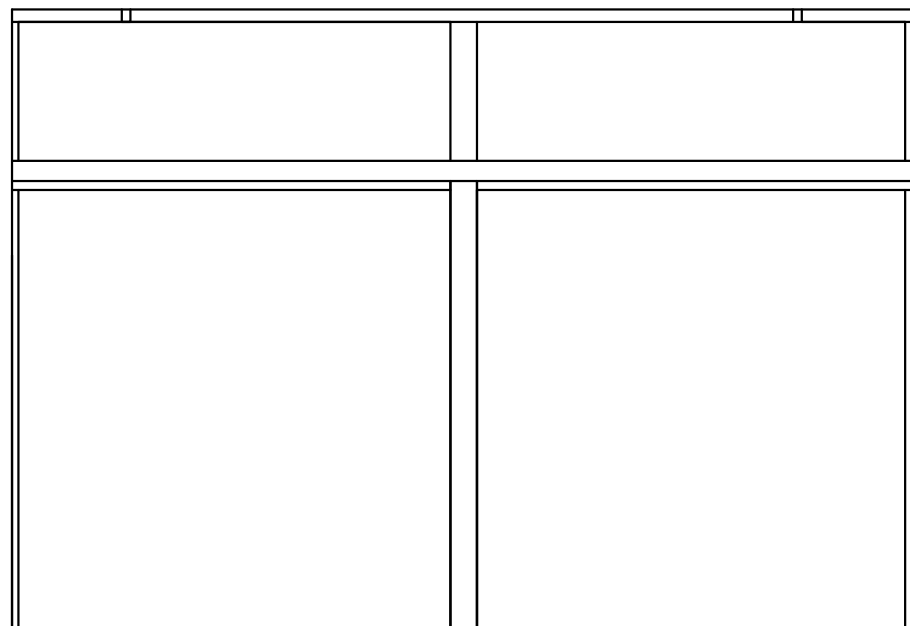


西立面

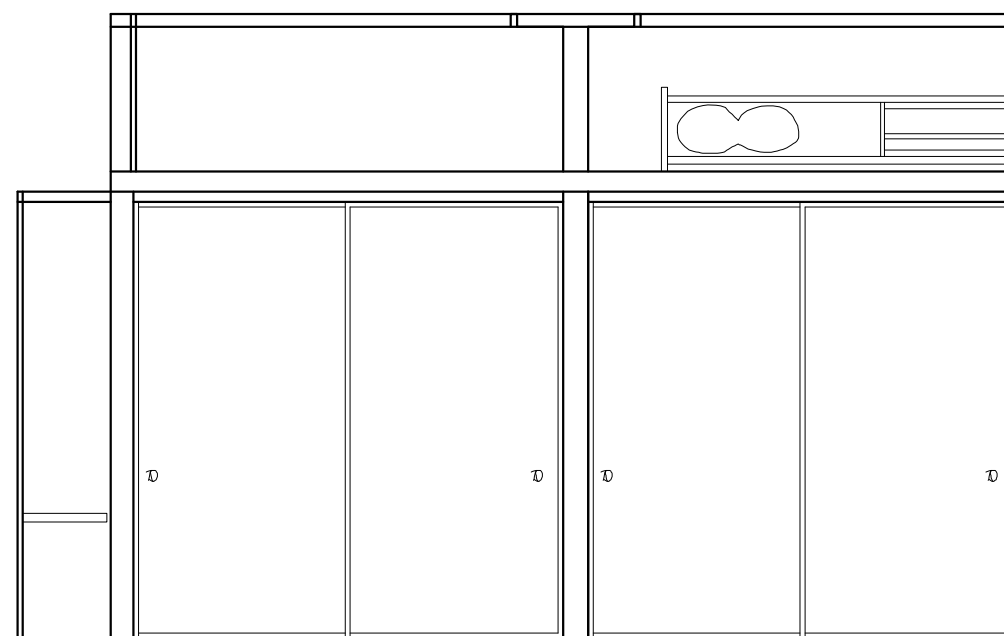

南立面

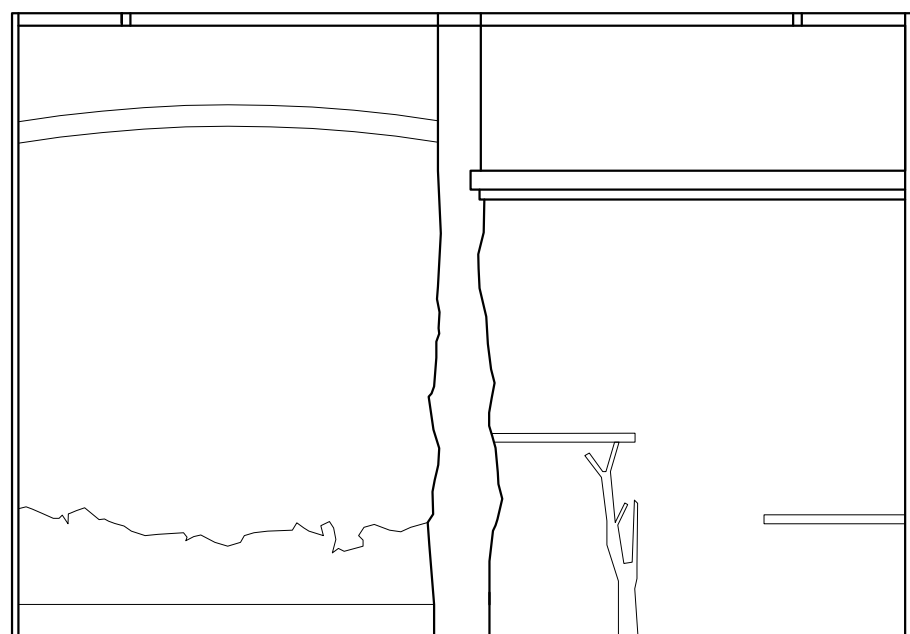

東立面

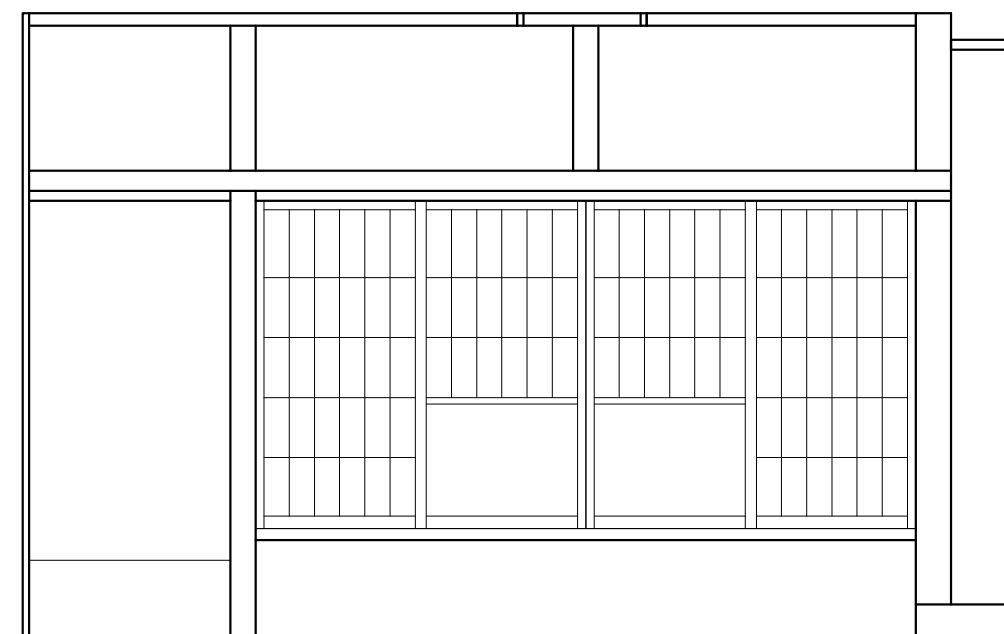

北立面



入船